

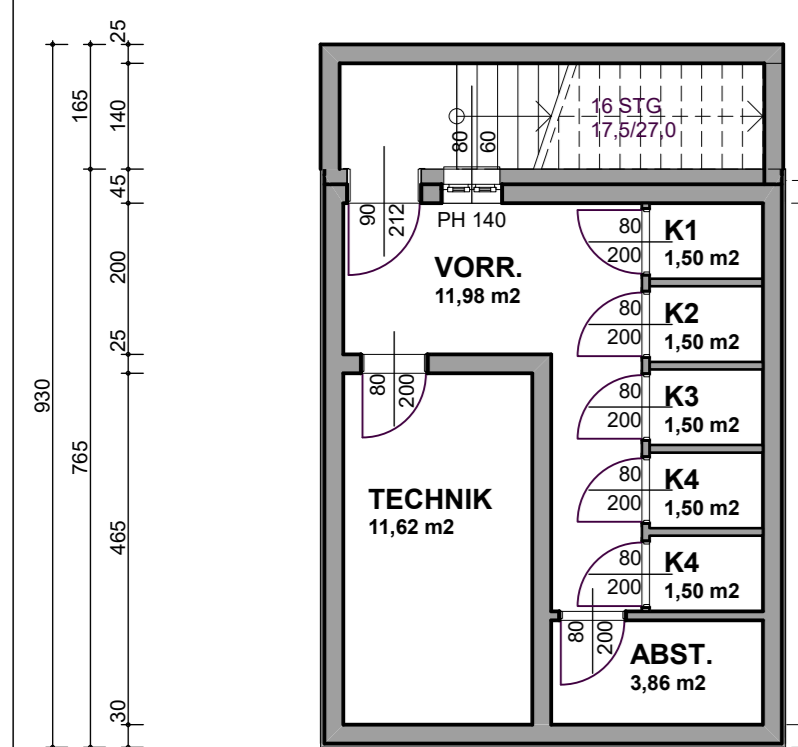
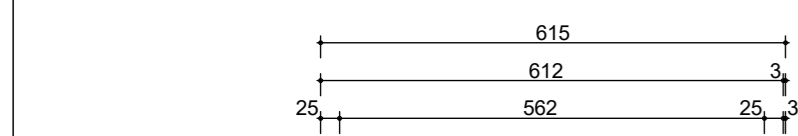


Grundriss Eg M.:1:100

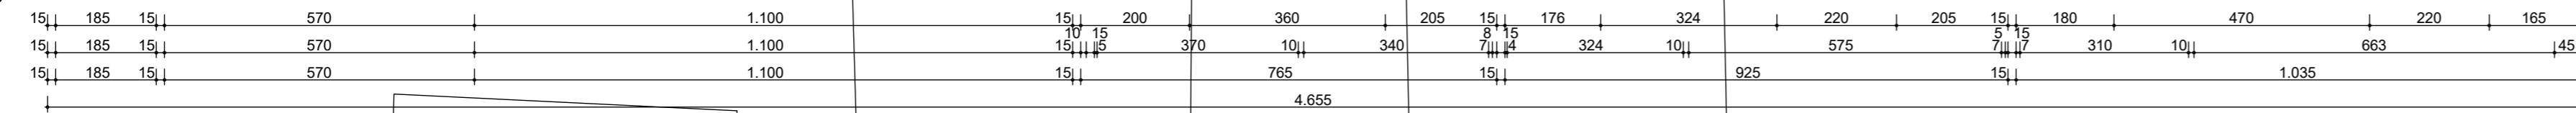

Grundriss Kg M.:1:100

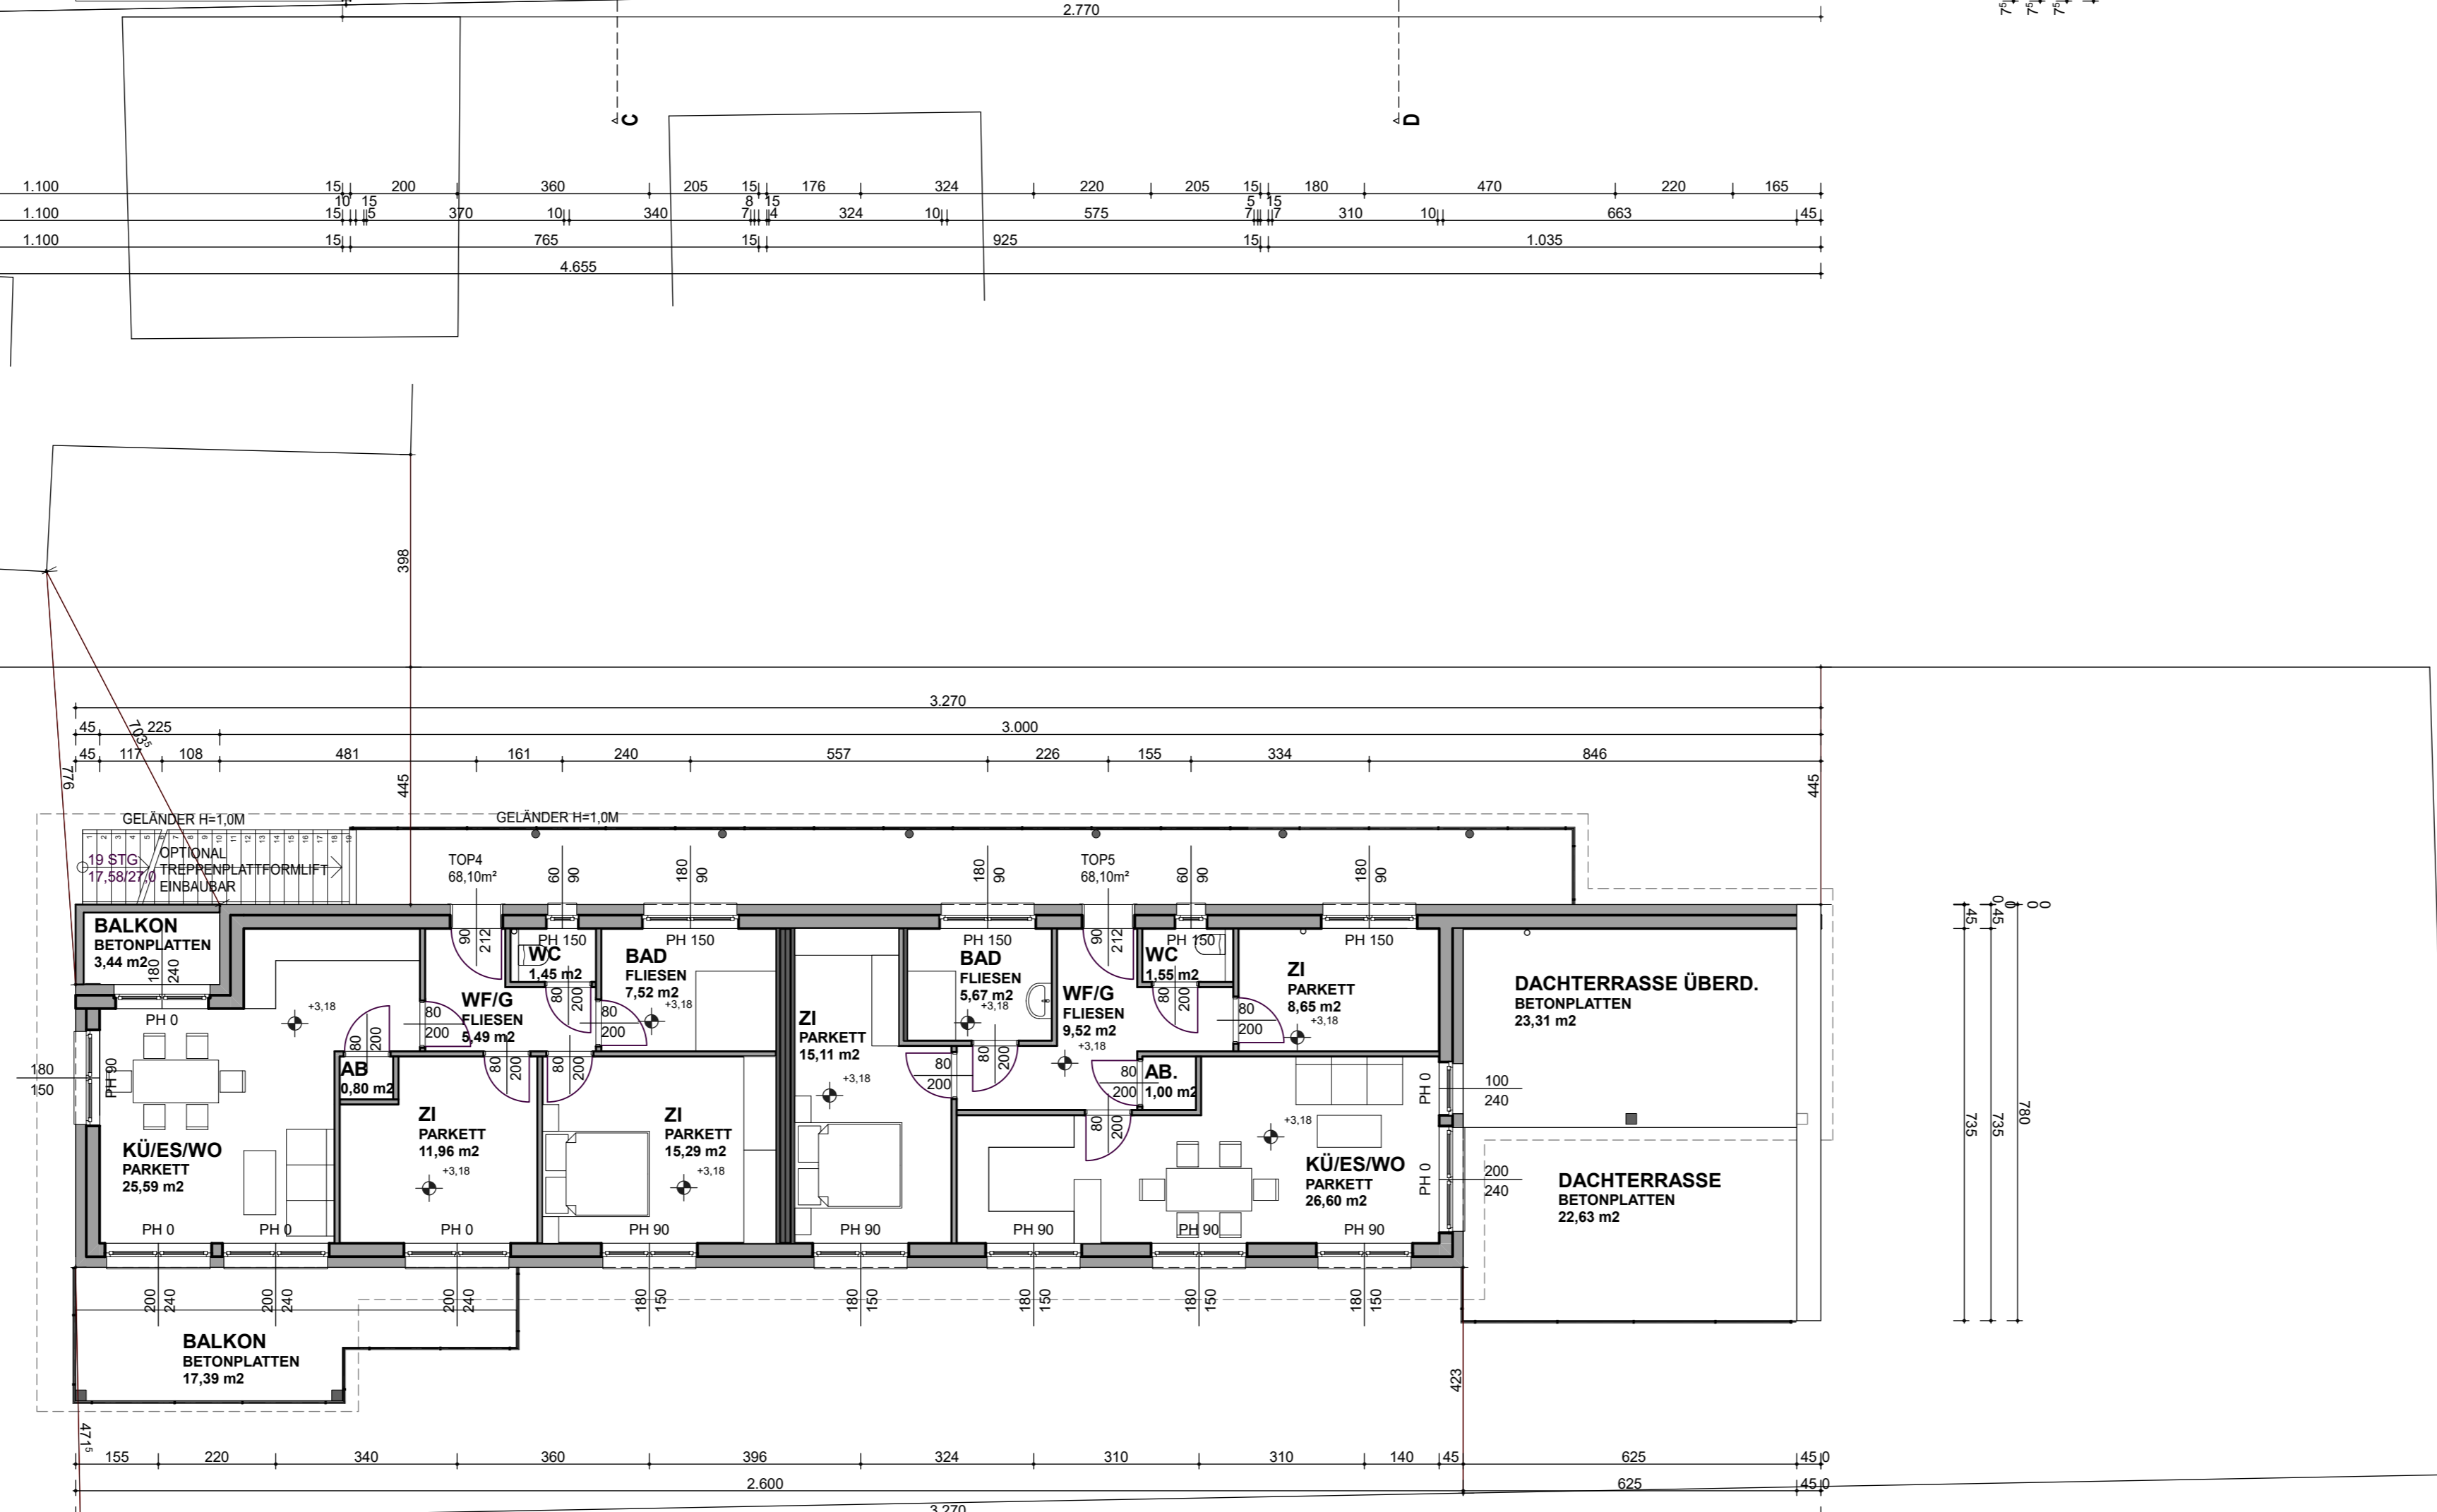

Grundriss 1.Og M.:1:100



Lageplan M.:1:1000

BAUWERBER:

GRUNDEIGENTÜMER:

BEHÖRDE:

PLANVERFASSER:

BAUFÜHRER:

PROJEKT:

EINREICHPLAN
 ERRICHTUNG EINES WOHNHAUSES
 Libellenweg18 ; GstNr.: 180/8, .730 KG.: 63119 St.Peter

PLANNHALT:

GRUNDRISS, LAGEPLAN
 GRUNDRISS E.G., KG, 1.OG, LAGEPLAN
 M.:1:1000

| | | | | |
|--------------------------|------------------------|----------------------|--------------------|--------|
| GST.NR.: 180/8, .730 | EZ.: 2275 | DATUM: 27.05.2017 | MASSSTAB: 1:100 | INDEX: |
| KG: KG 63119 St.Peter | FORMAT: 95,0 x 59,4 | PLANNUMMER: 1 | | |

EINREICHPLAN