



Grundriss Eg M.:1:100

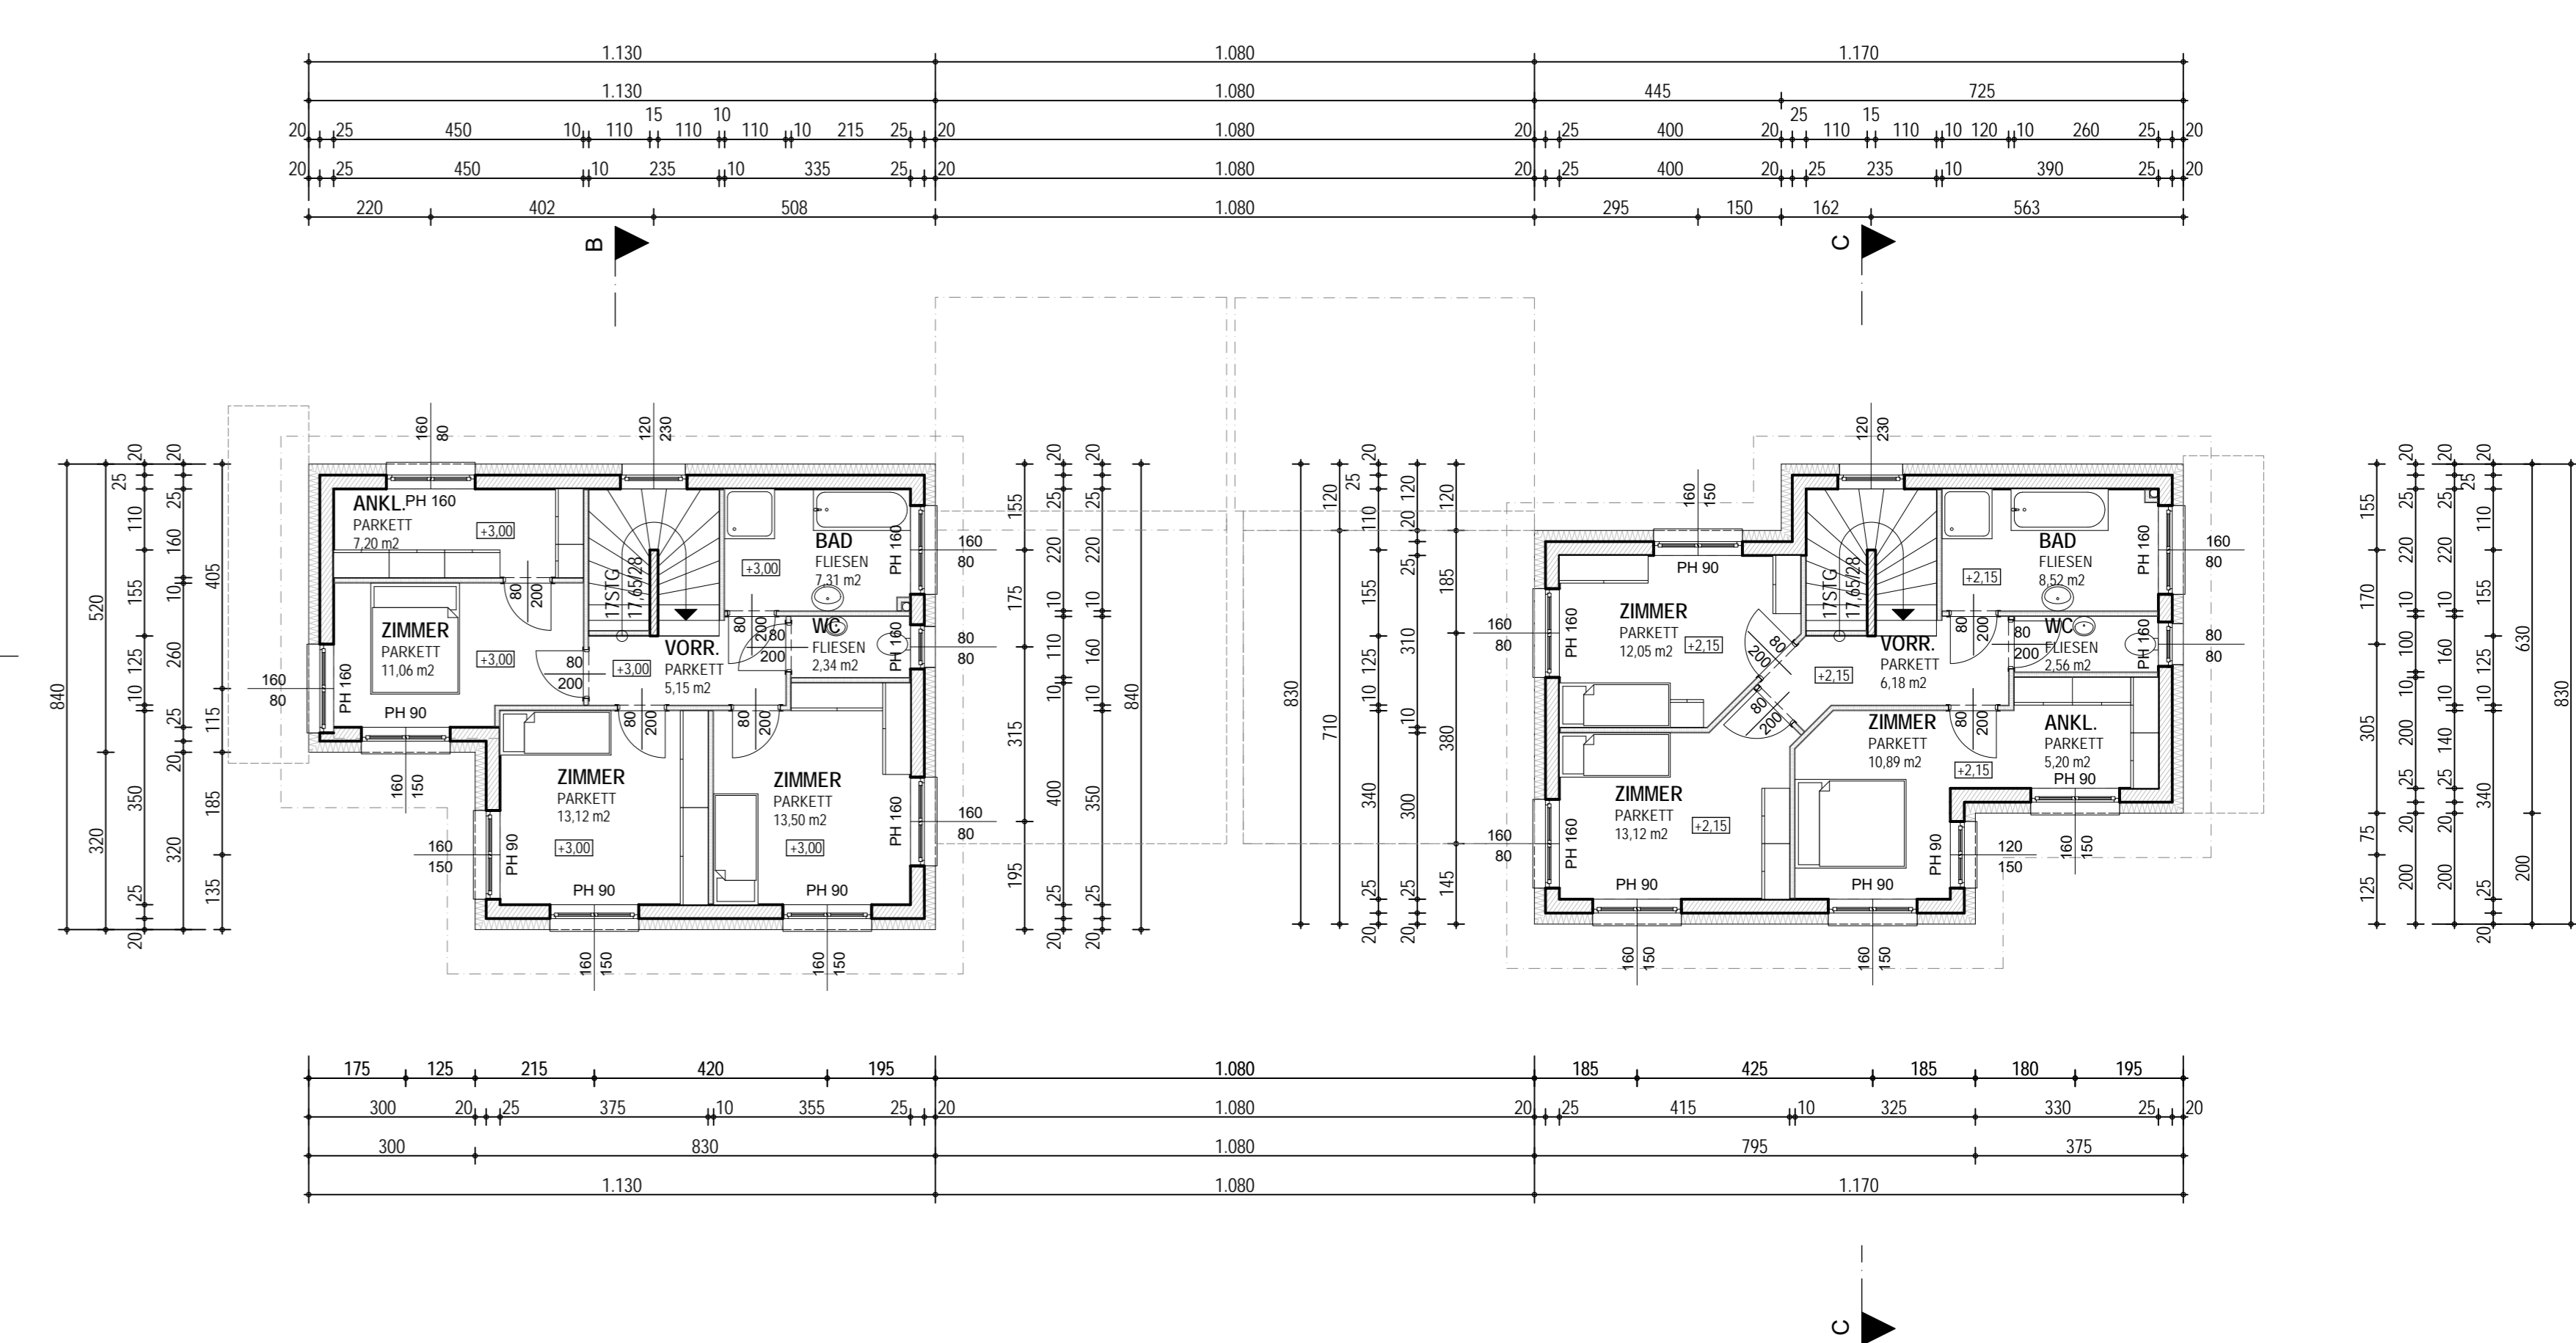

Grundriss 1.Og M.:1:100

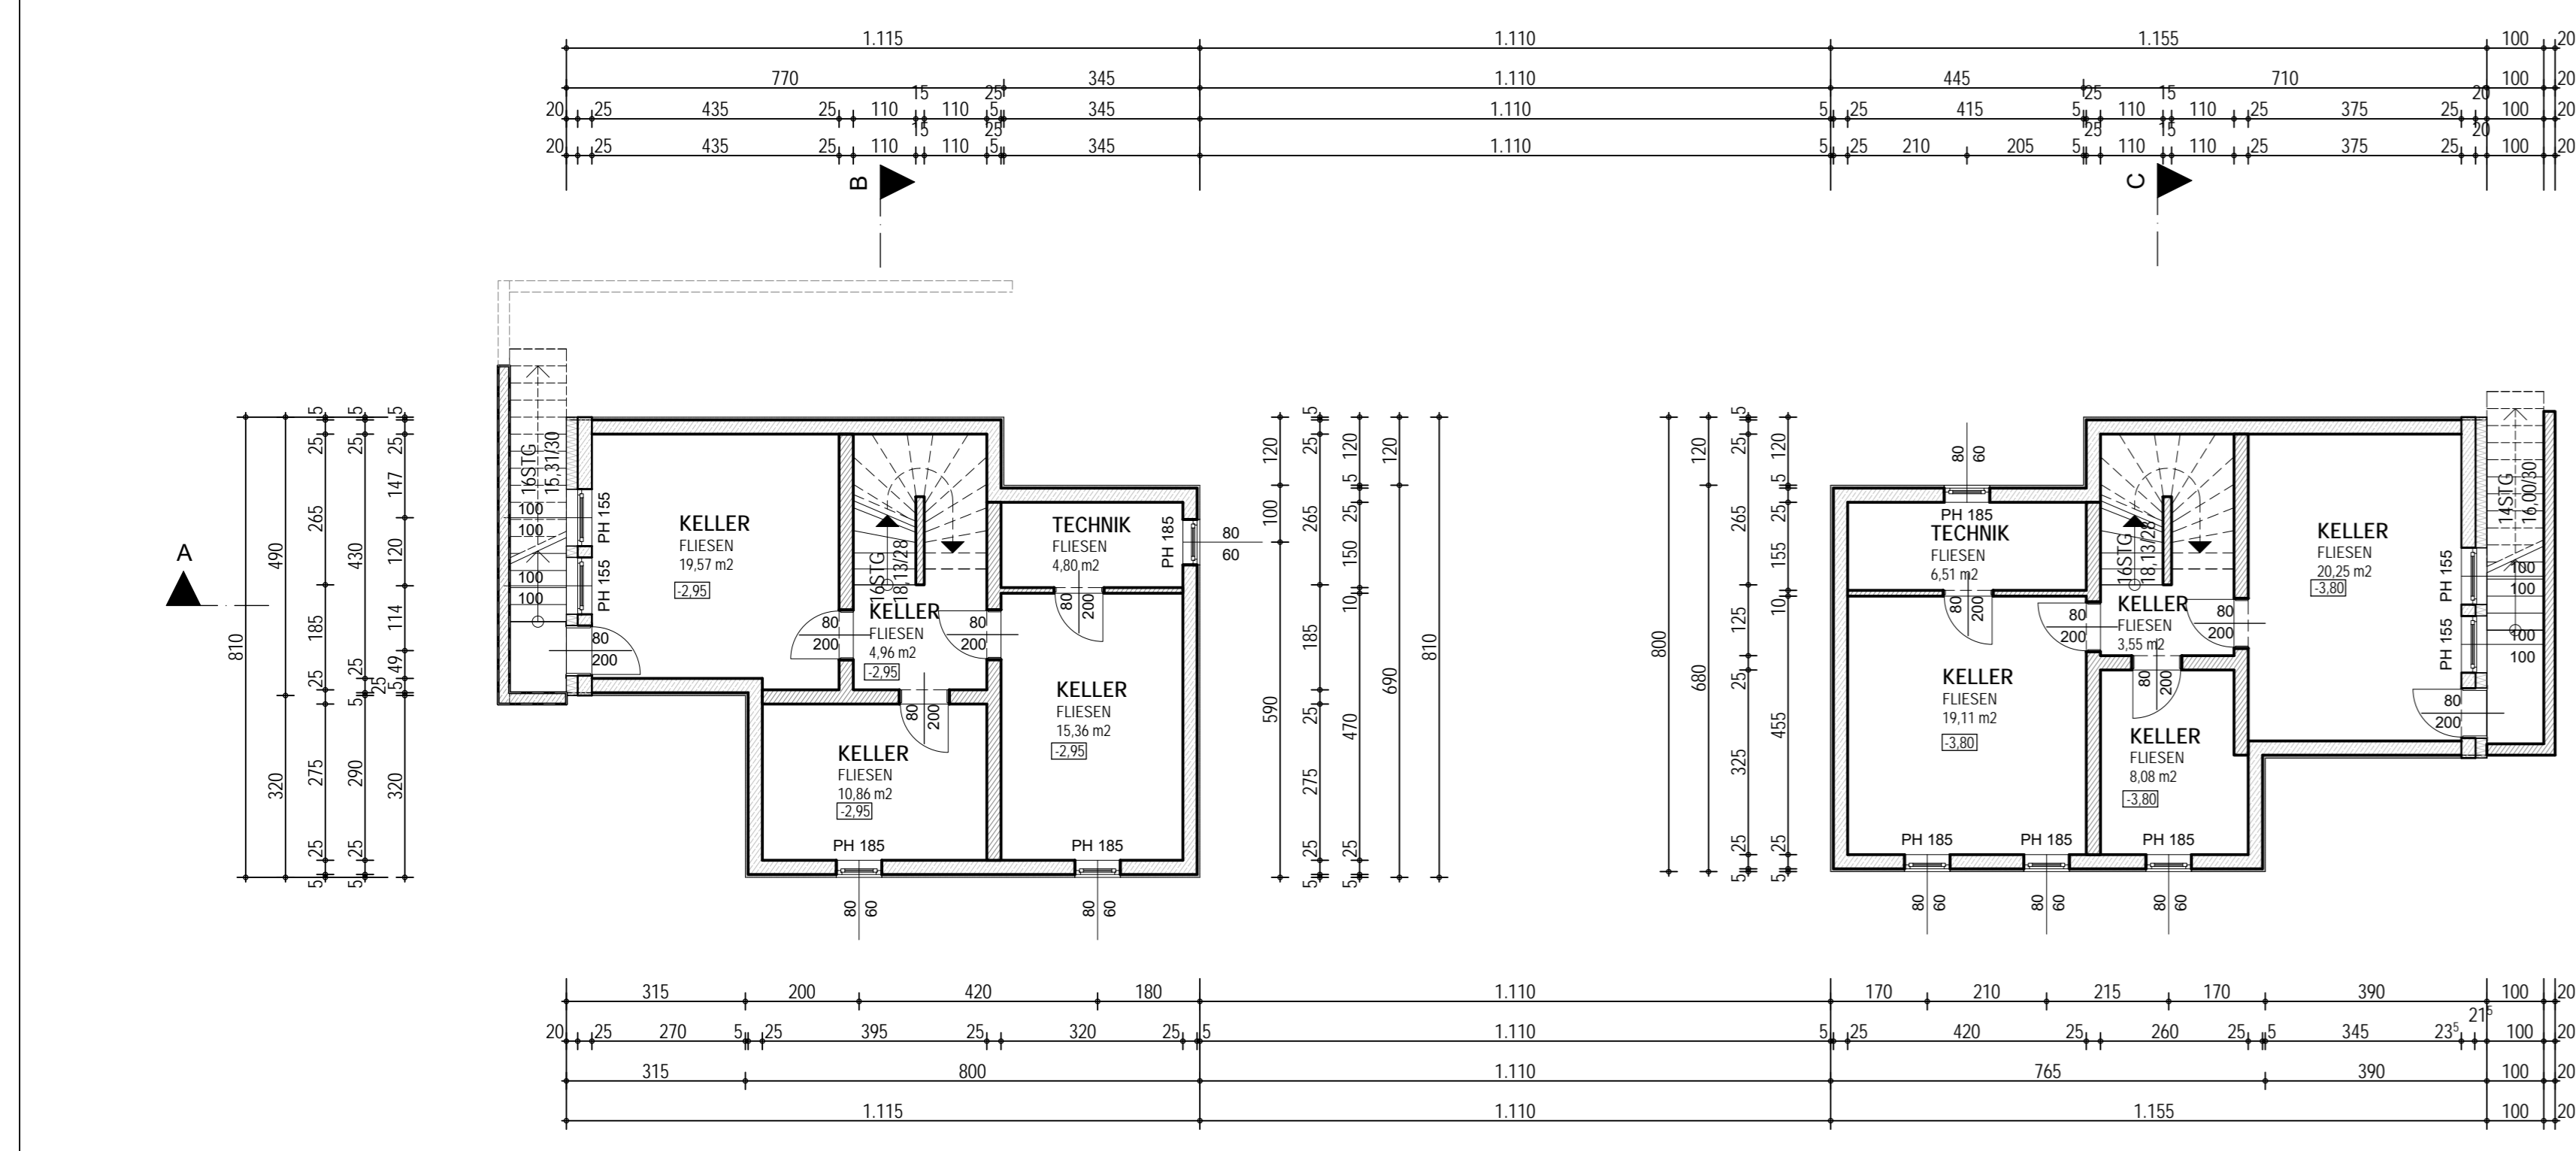

Grundriss Kg M.:1:100



HÖHENFESTPUNKT:
KANALDECKEL BESTAND= -1,58 GEGENÜBER 0,00
Lageplan M.:1:1000

DER AUSNAHME AUS DEM BAUVERBOTSBEREICH
NACH §24 Stmk. LstVG 1964 WIRD SEITENS DES STRASSENAMTS
ZUGESTIMMT

BAUWERBER:	
GRUNDEIGENTÜMER:	
BEHÖRDE:	
PLANVERFASSER:	
BAUFÜHRER:	
PROJEKT: EINREICHPLAN ERRICHTUNG VON 2 WOHNHÄUSERN RAGNITZTALWEG 2+2a ; GstNr.: 911/3 KG.: 63124 WALTENDORF	
PLANNHALT: GRUNDRISS, LAGEPLAN GRUNDRISS EG, KG, 1.OG, LAGEPLAN M.:1:1000	
GST.NR.: 911/3	EZ: 1466
DATUM: 12.11.2017	MASSSTAB: 1:100
KG: KG 63124 WALTENDORF	INDEX: PLANNUMMER: 118 x 59,4

EINREICHPLAN