





ANSICHT SÜDOST M.:1:100

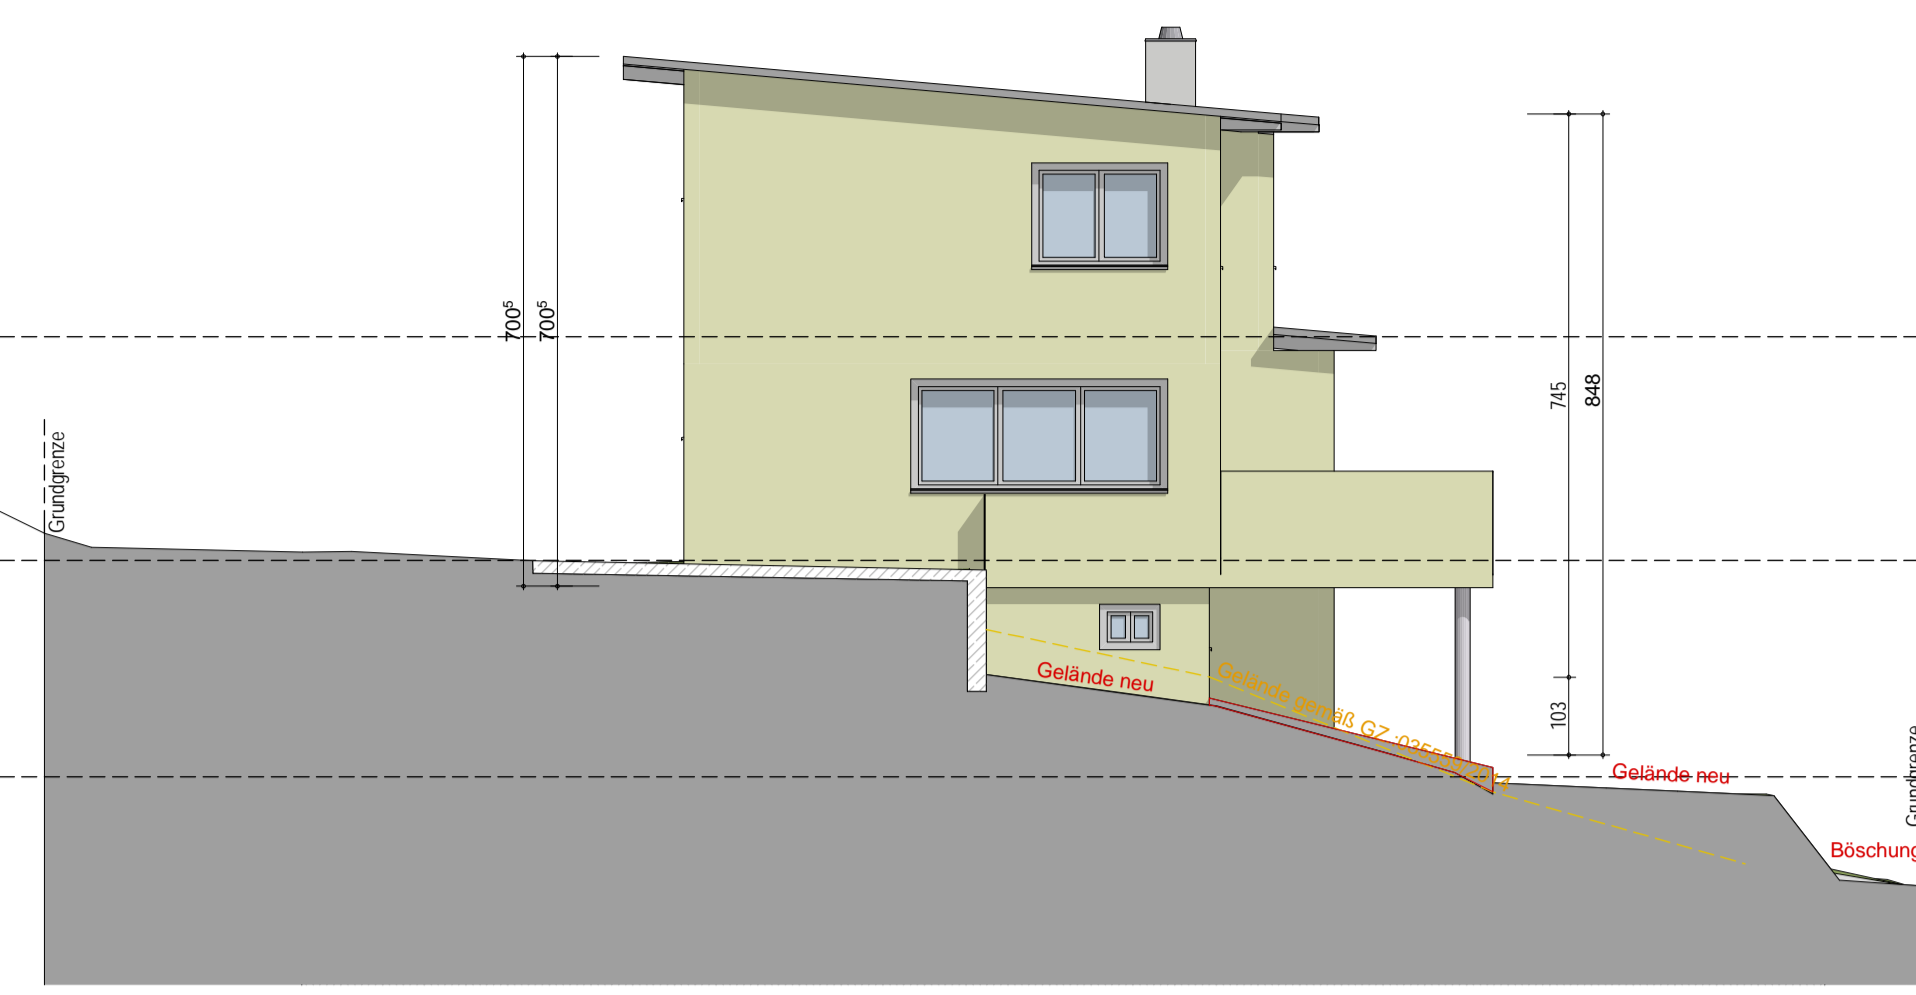


ANSICHT SÜDWEST M.:1:100

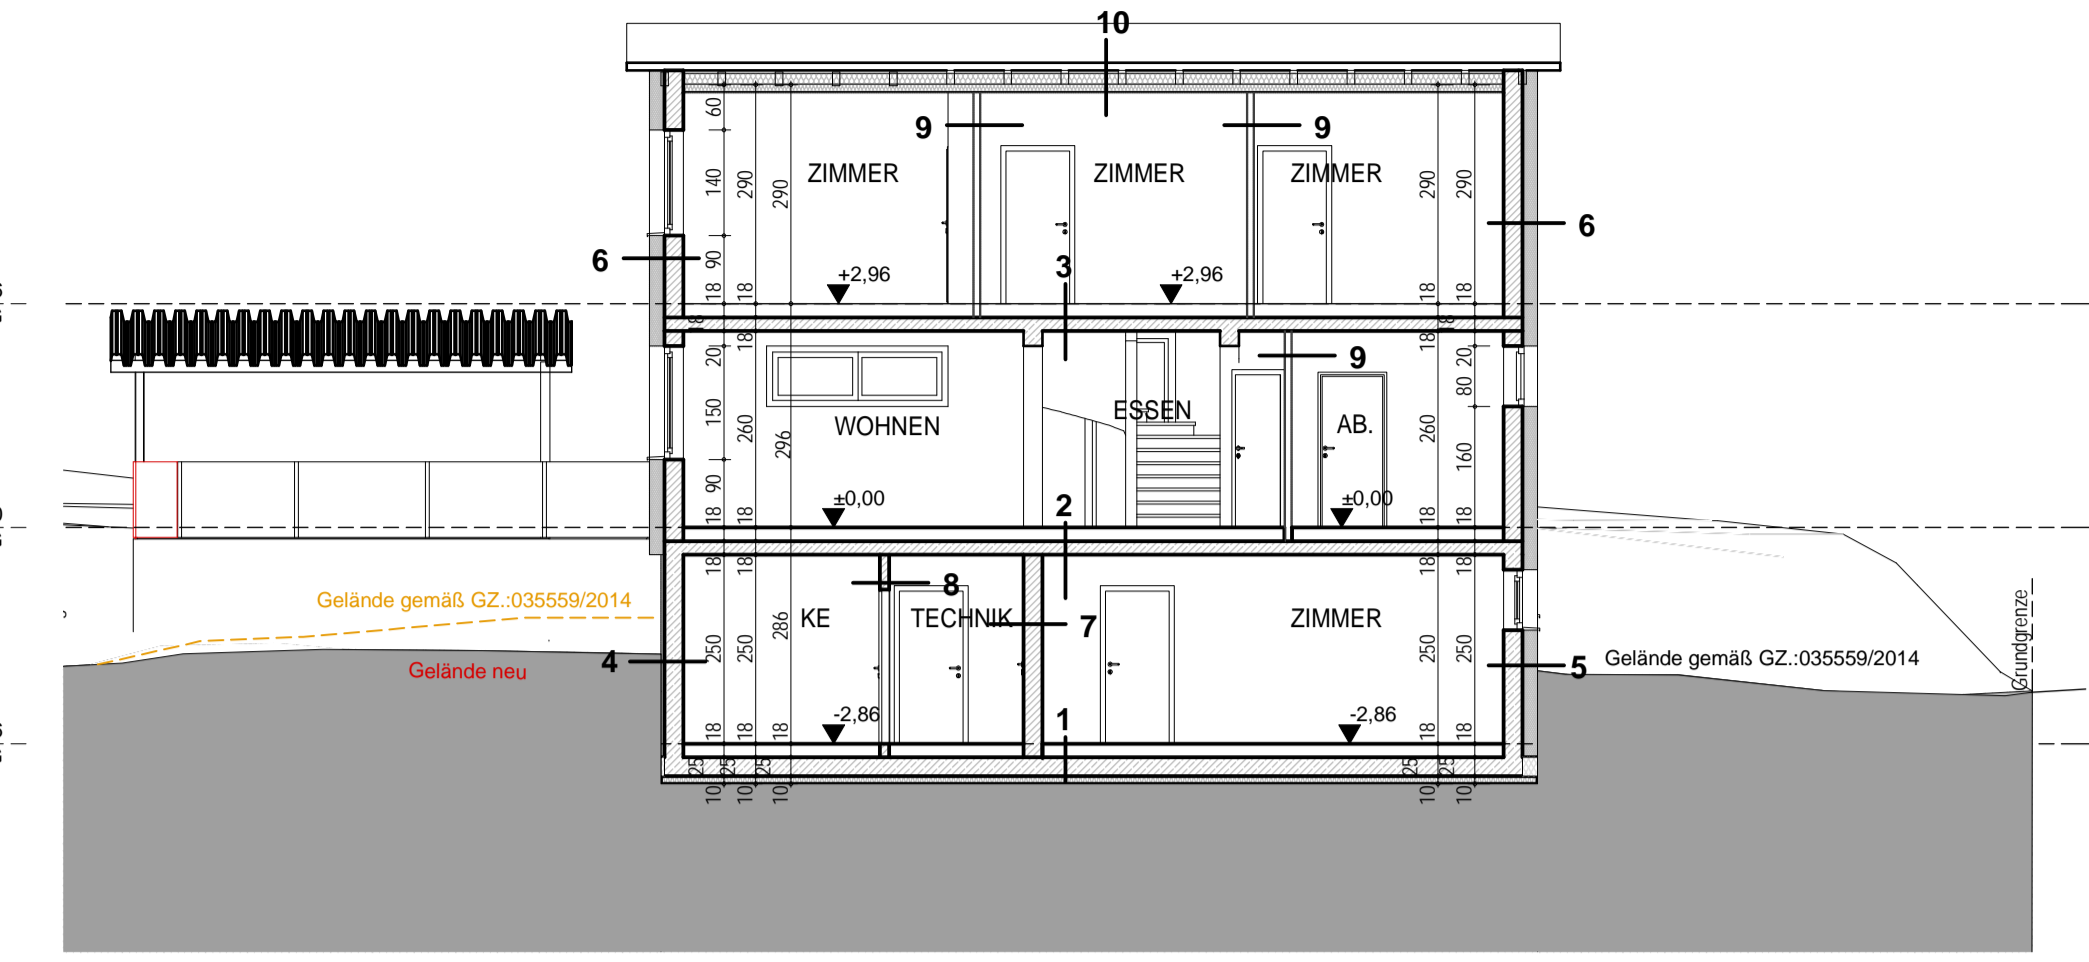


SCHNITT A-A M.:1:100




ANSICHT NORDWEST M.:1:100

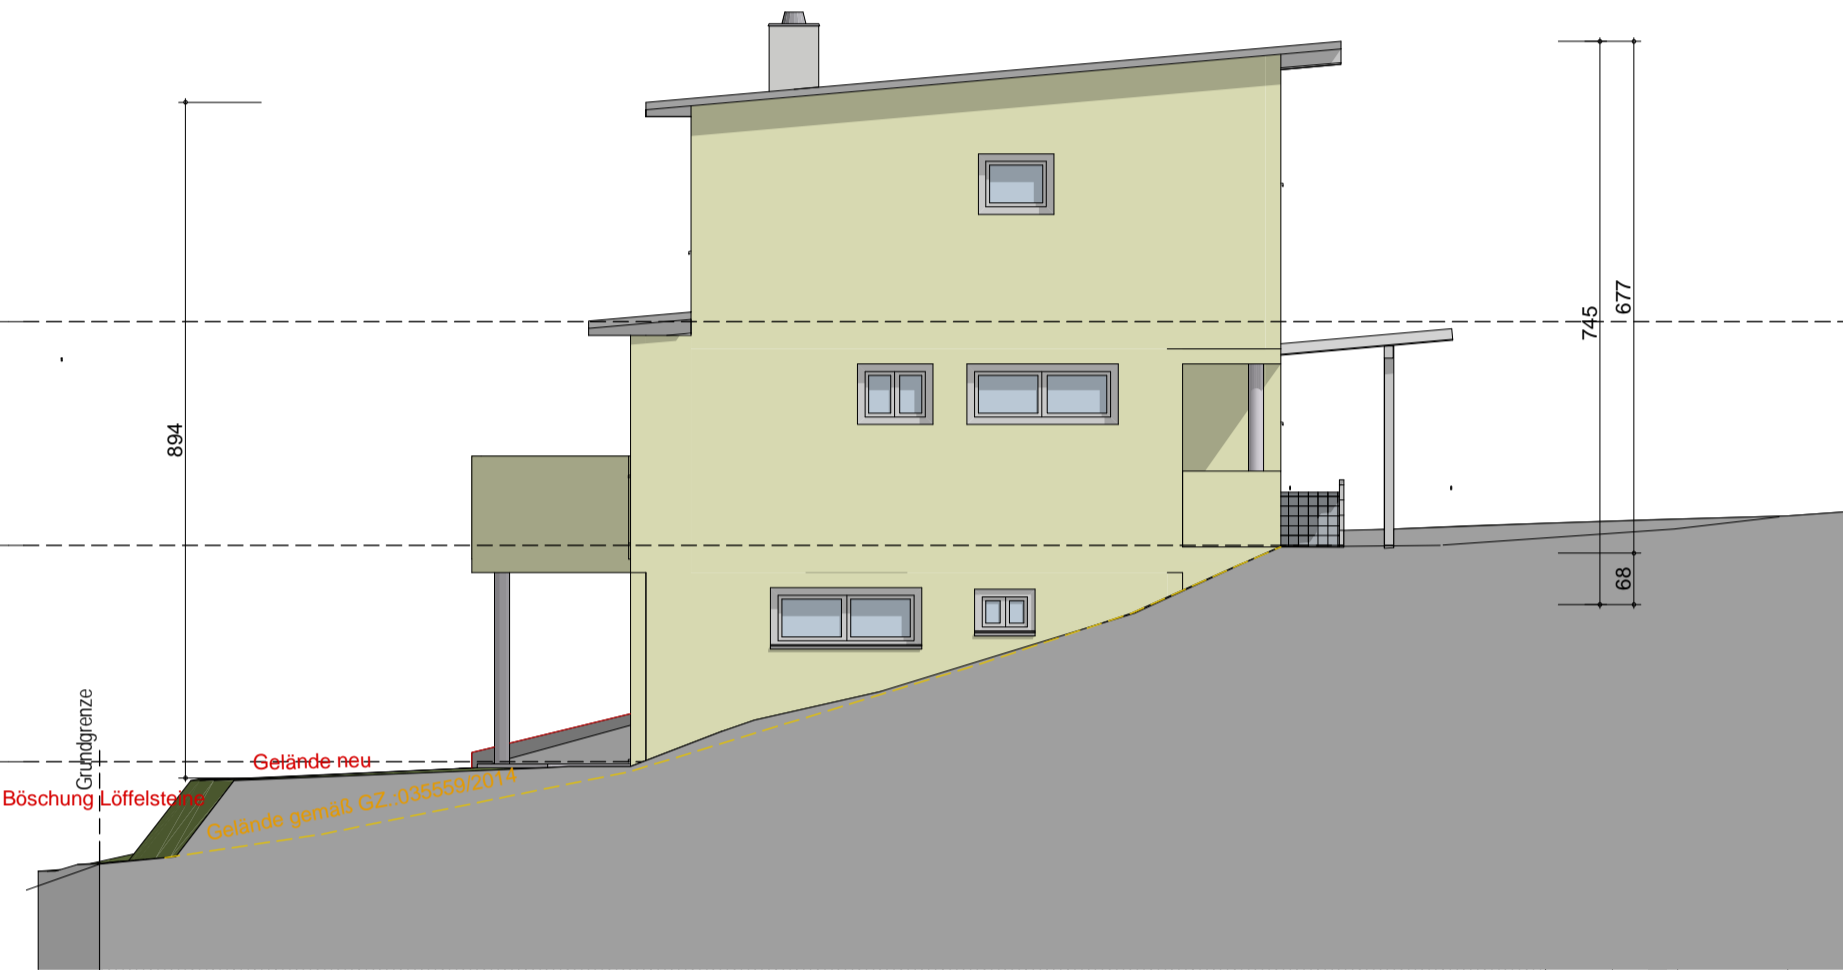


ANSICHT NORDOST M.:1:100

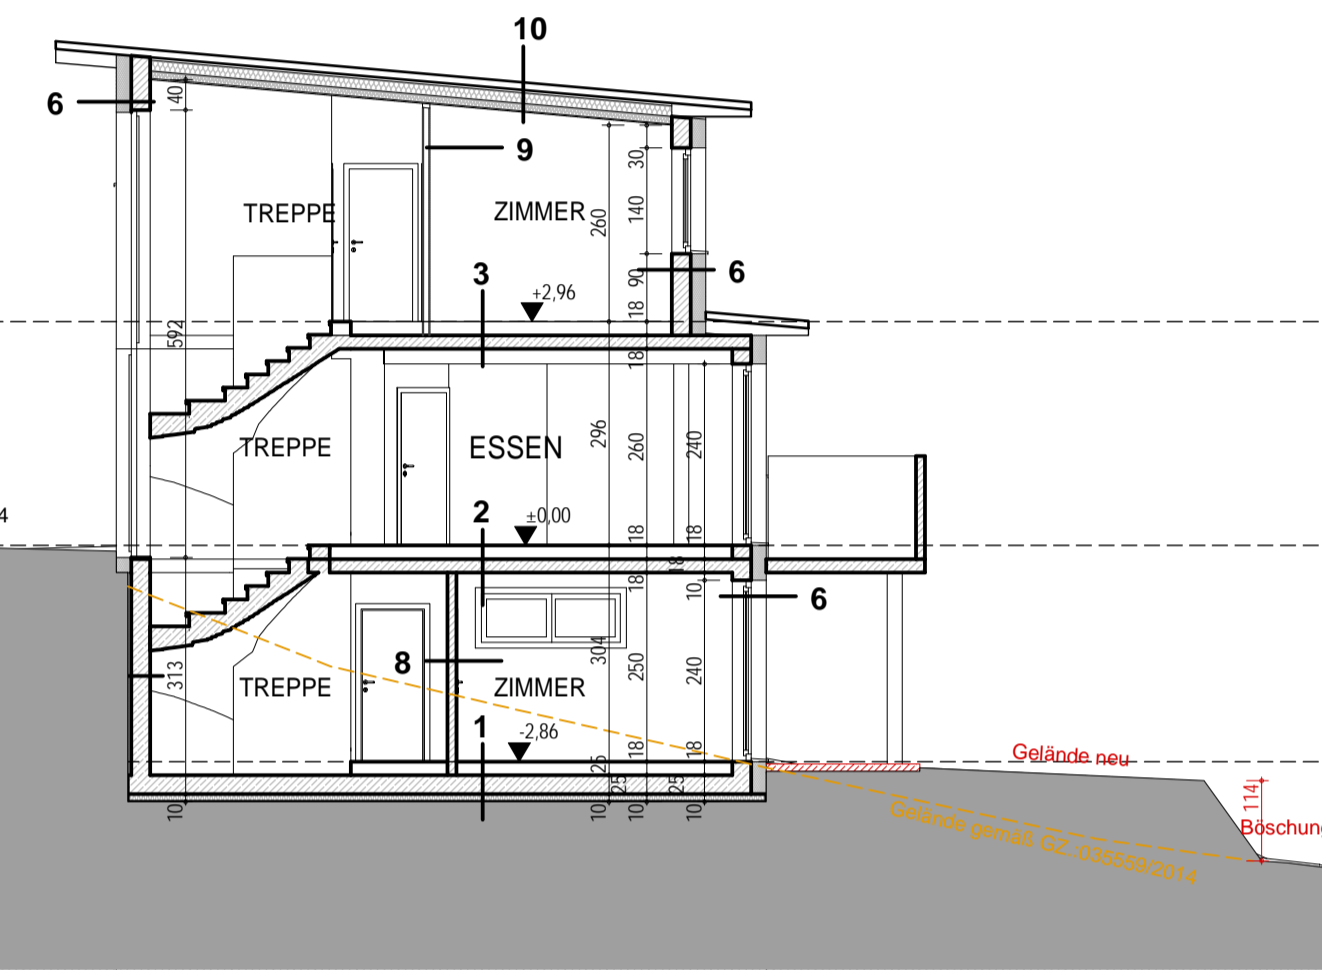

SCHNITT B-B M.:1:100

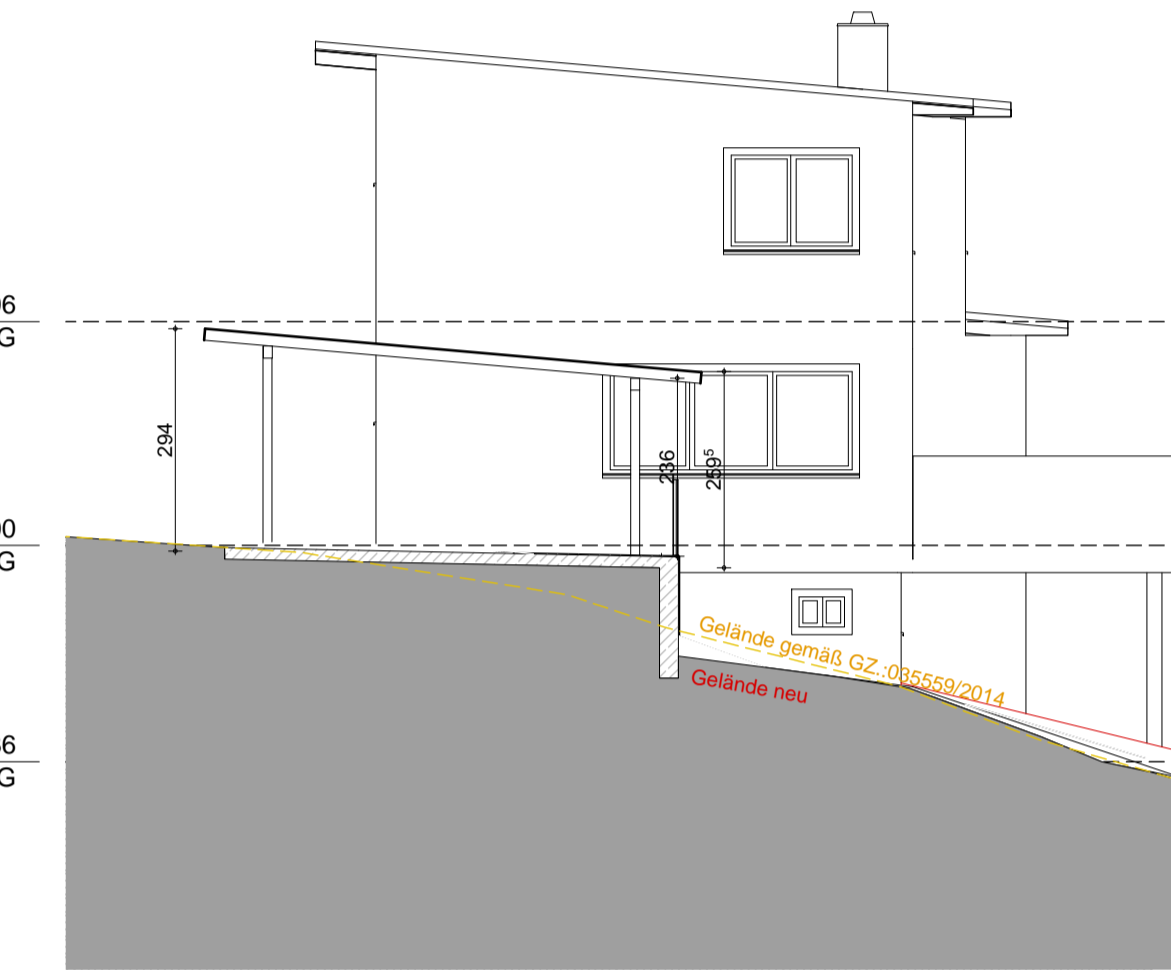


SCHNITT C-C M.:1:100

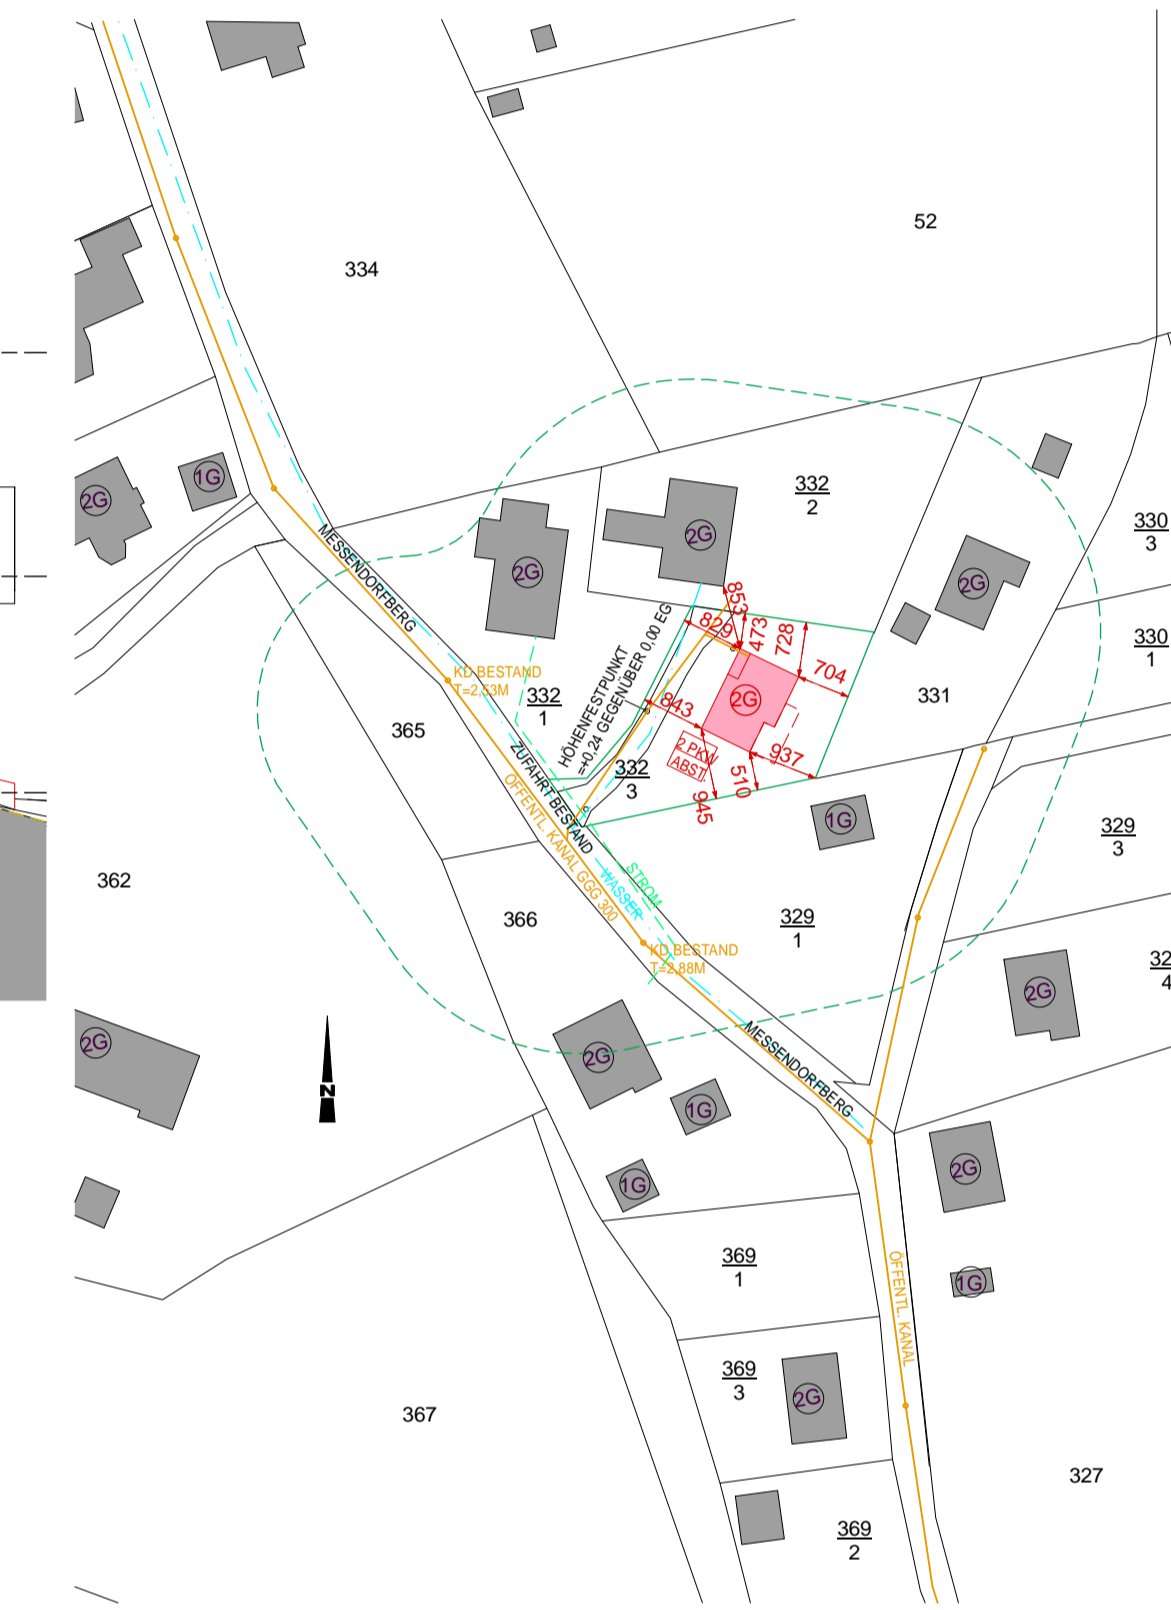


HÖHENFESTPUNKT KANALDECKEL
BEI ZUFAHRT AM GRUNDSTÜCK
HFP = +0,24 über FBOK EG Haus 0,00


LAGEPLAN M.:1:1000

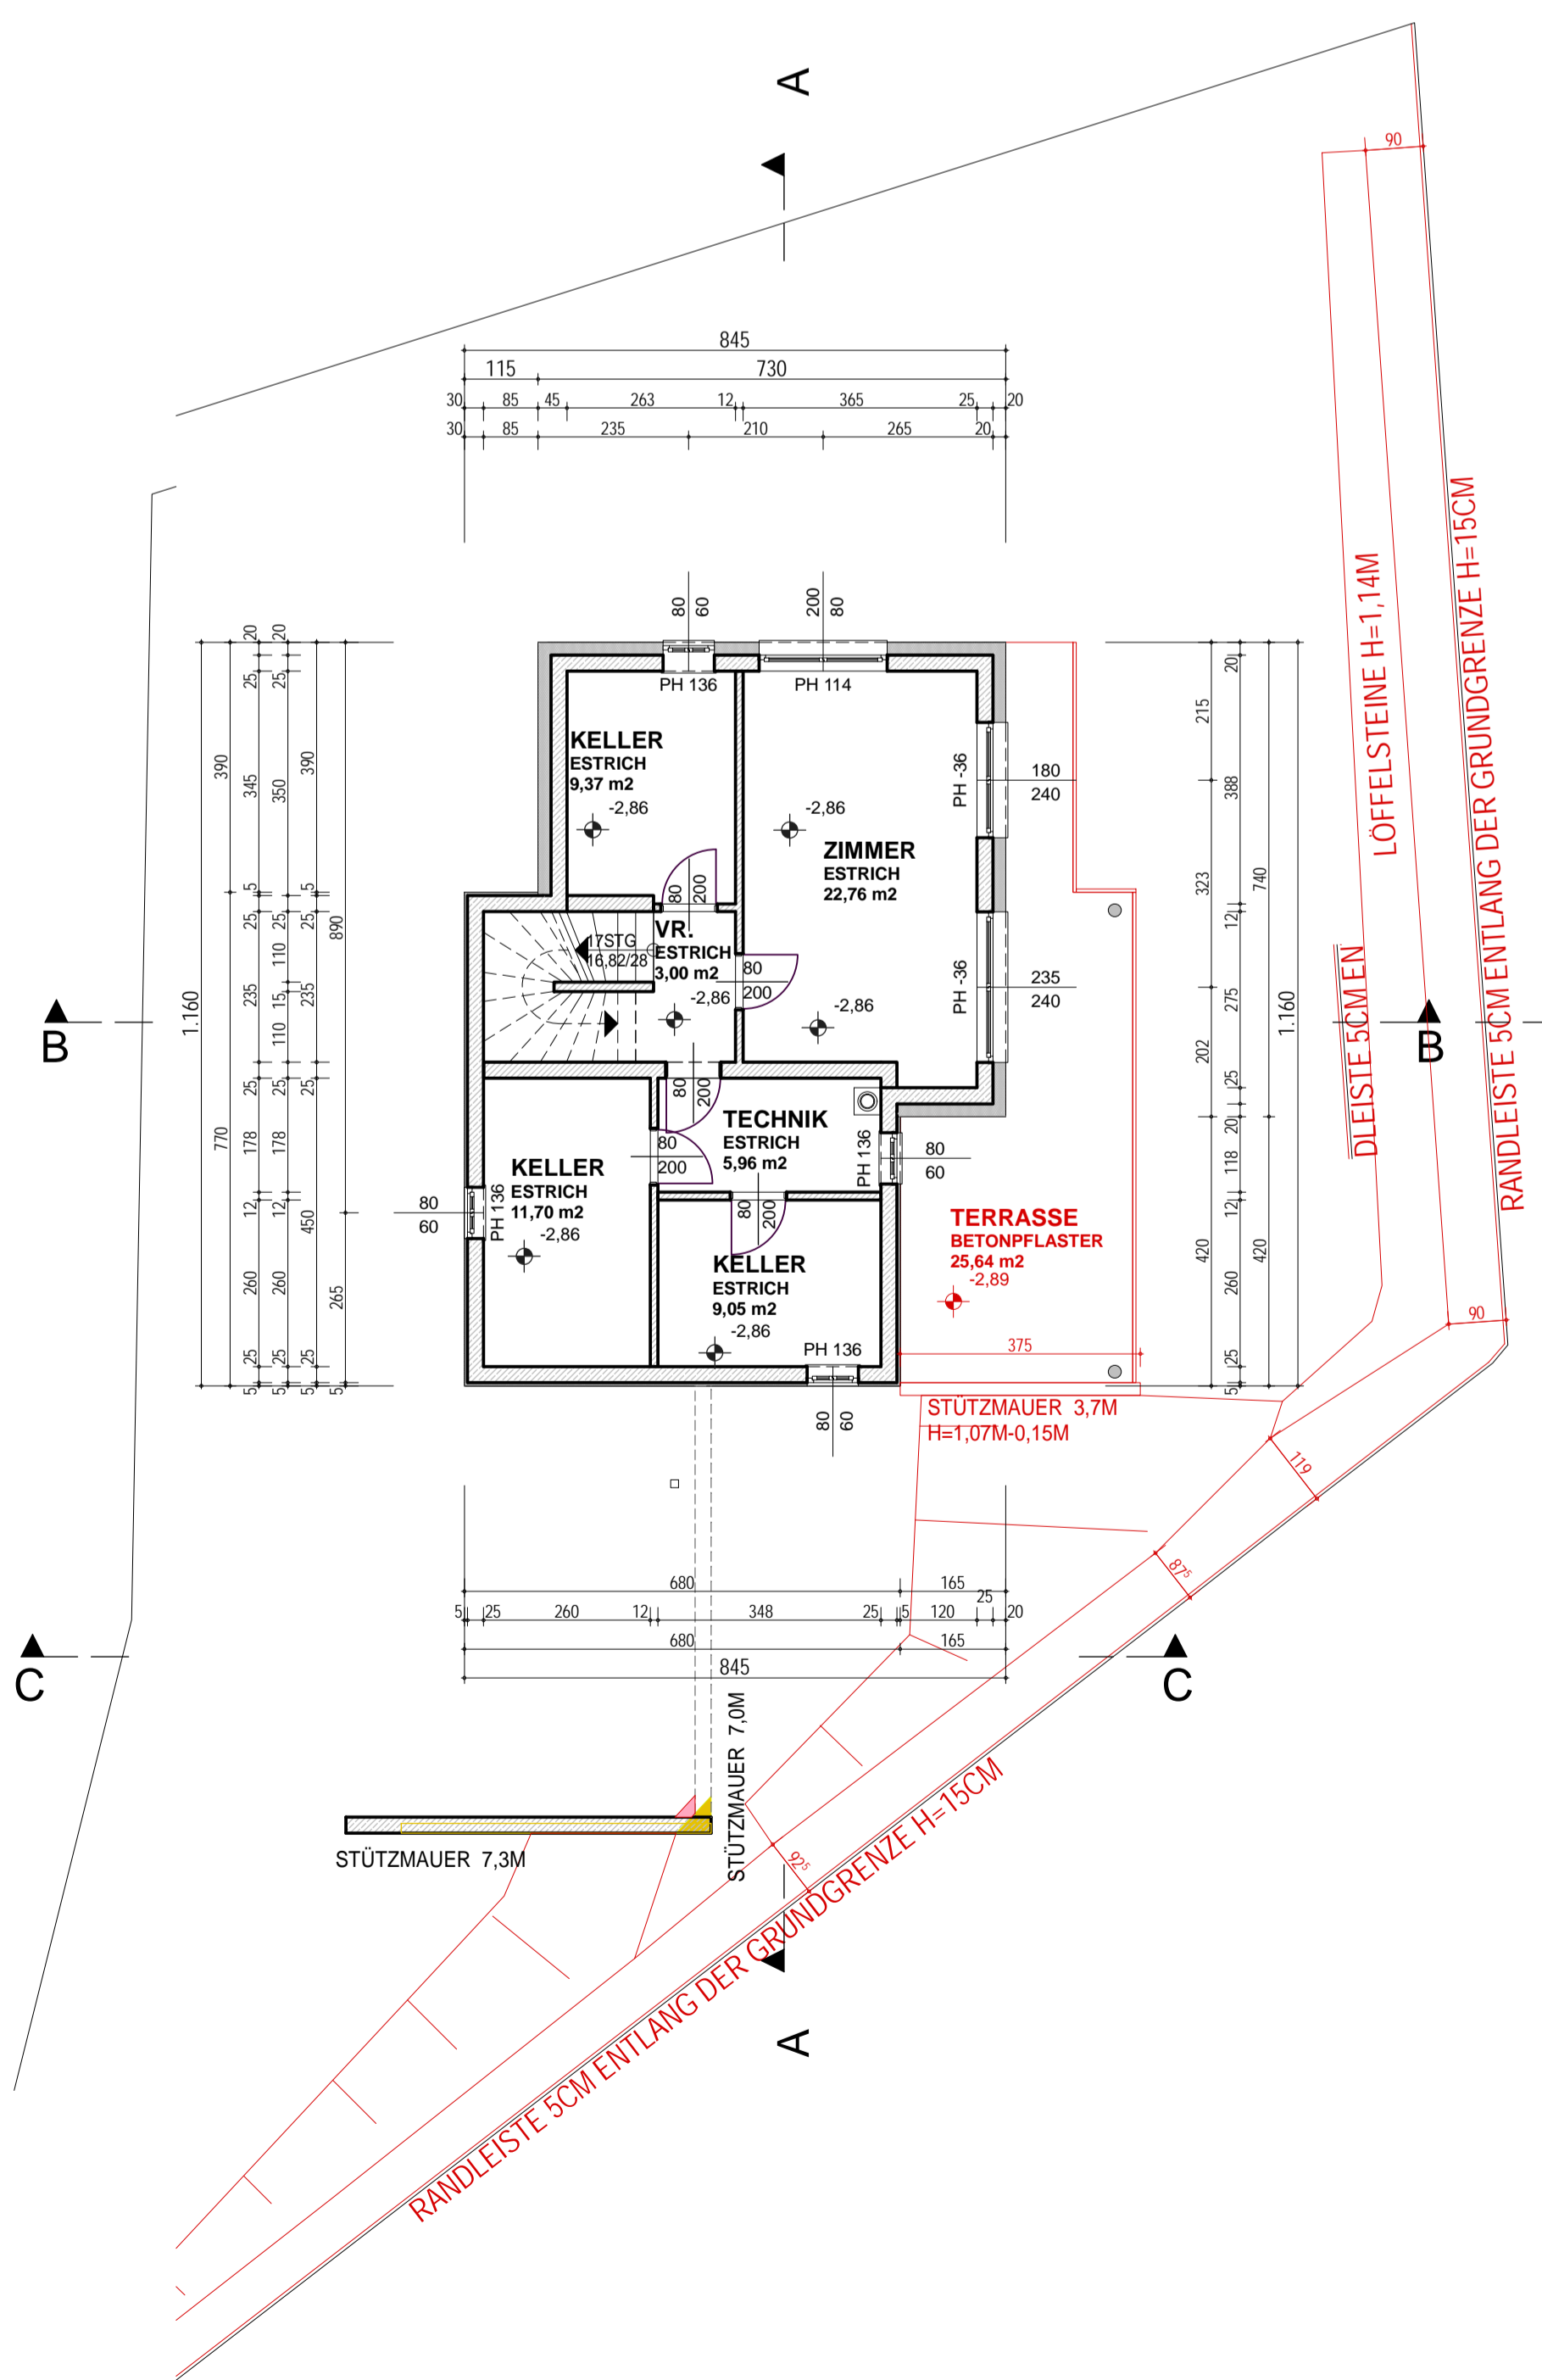

GRUNDRISS KG M.:1/100

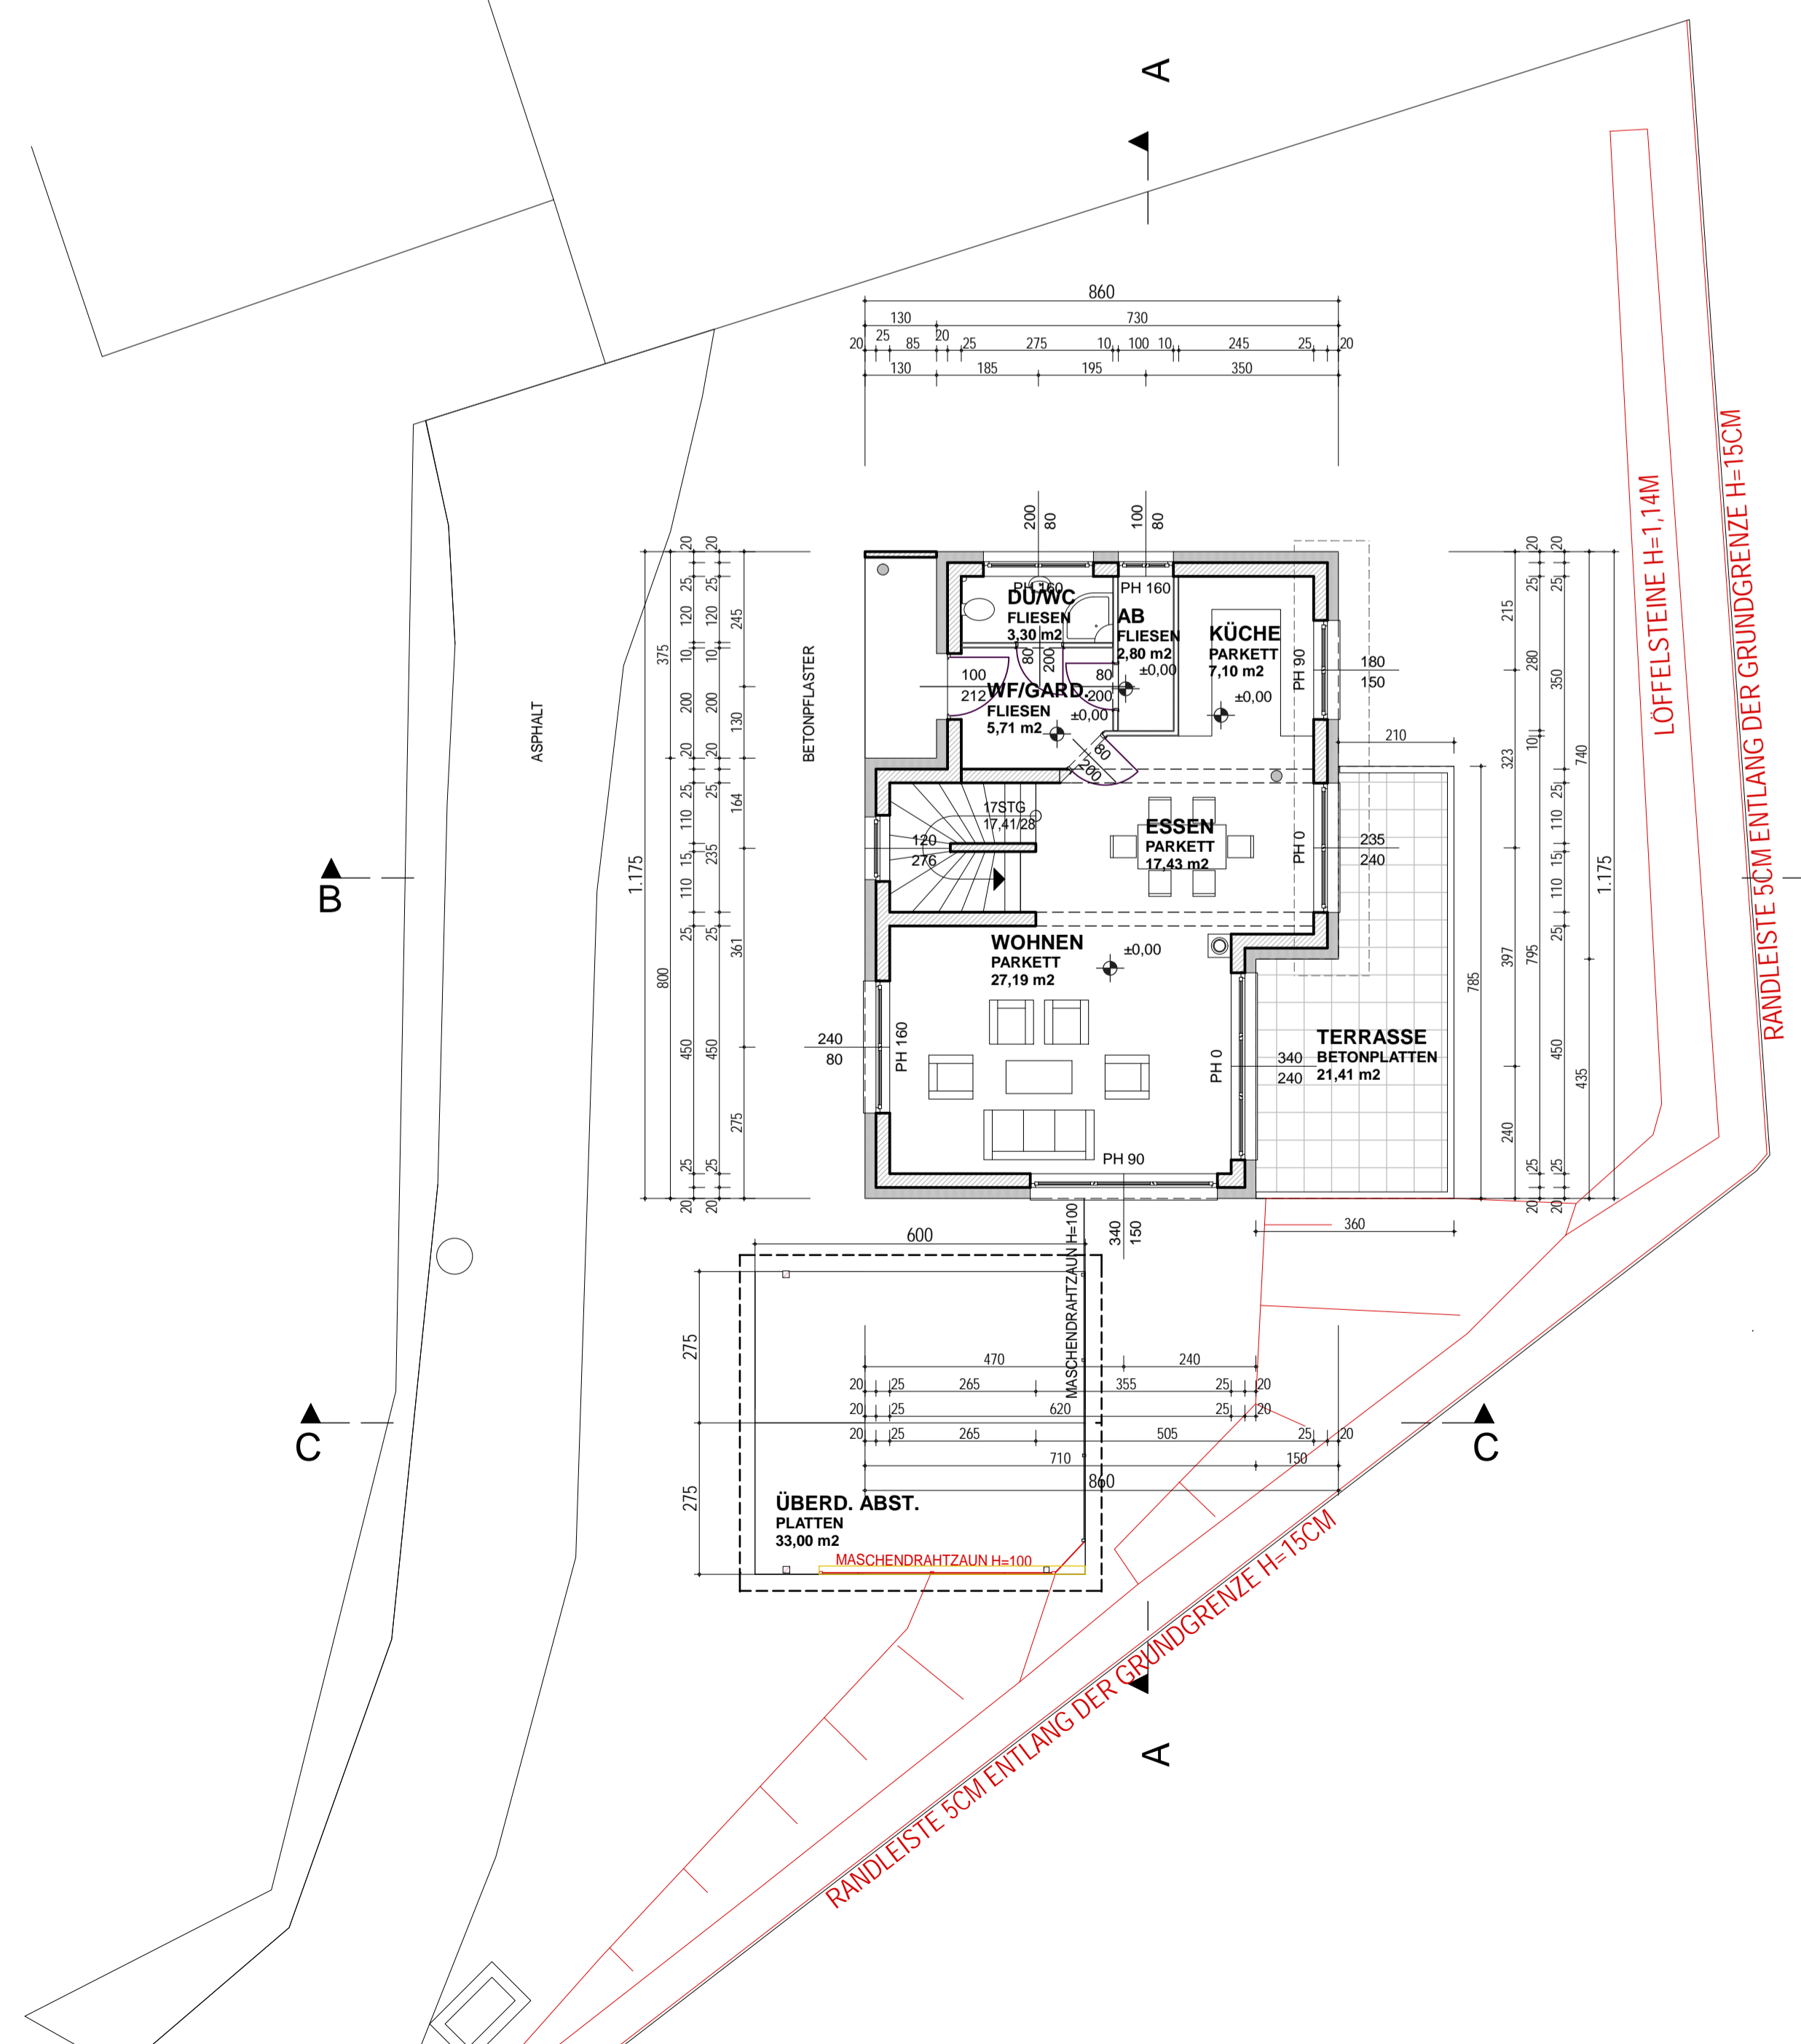

GRUNDRISS EG M.:1/100

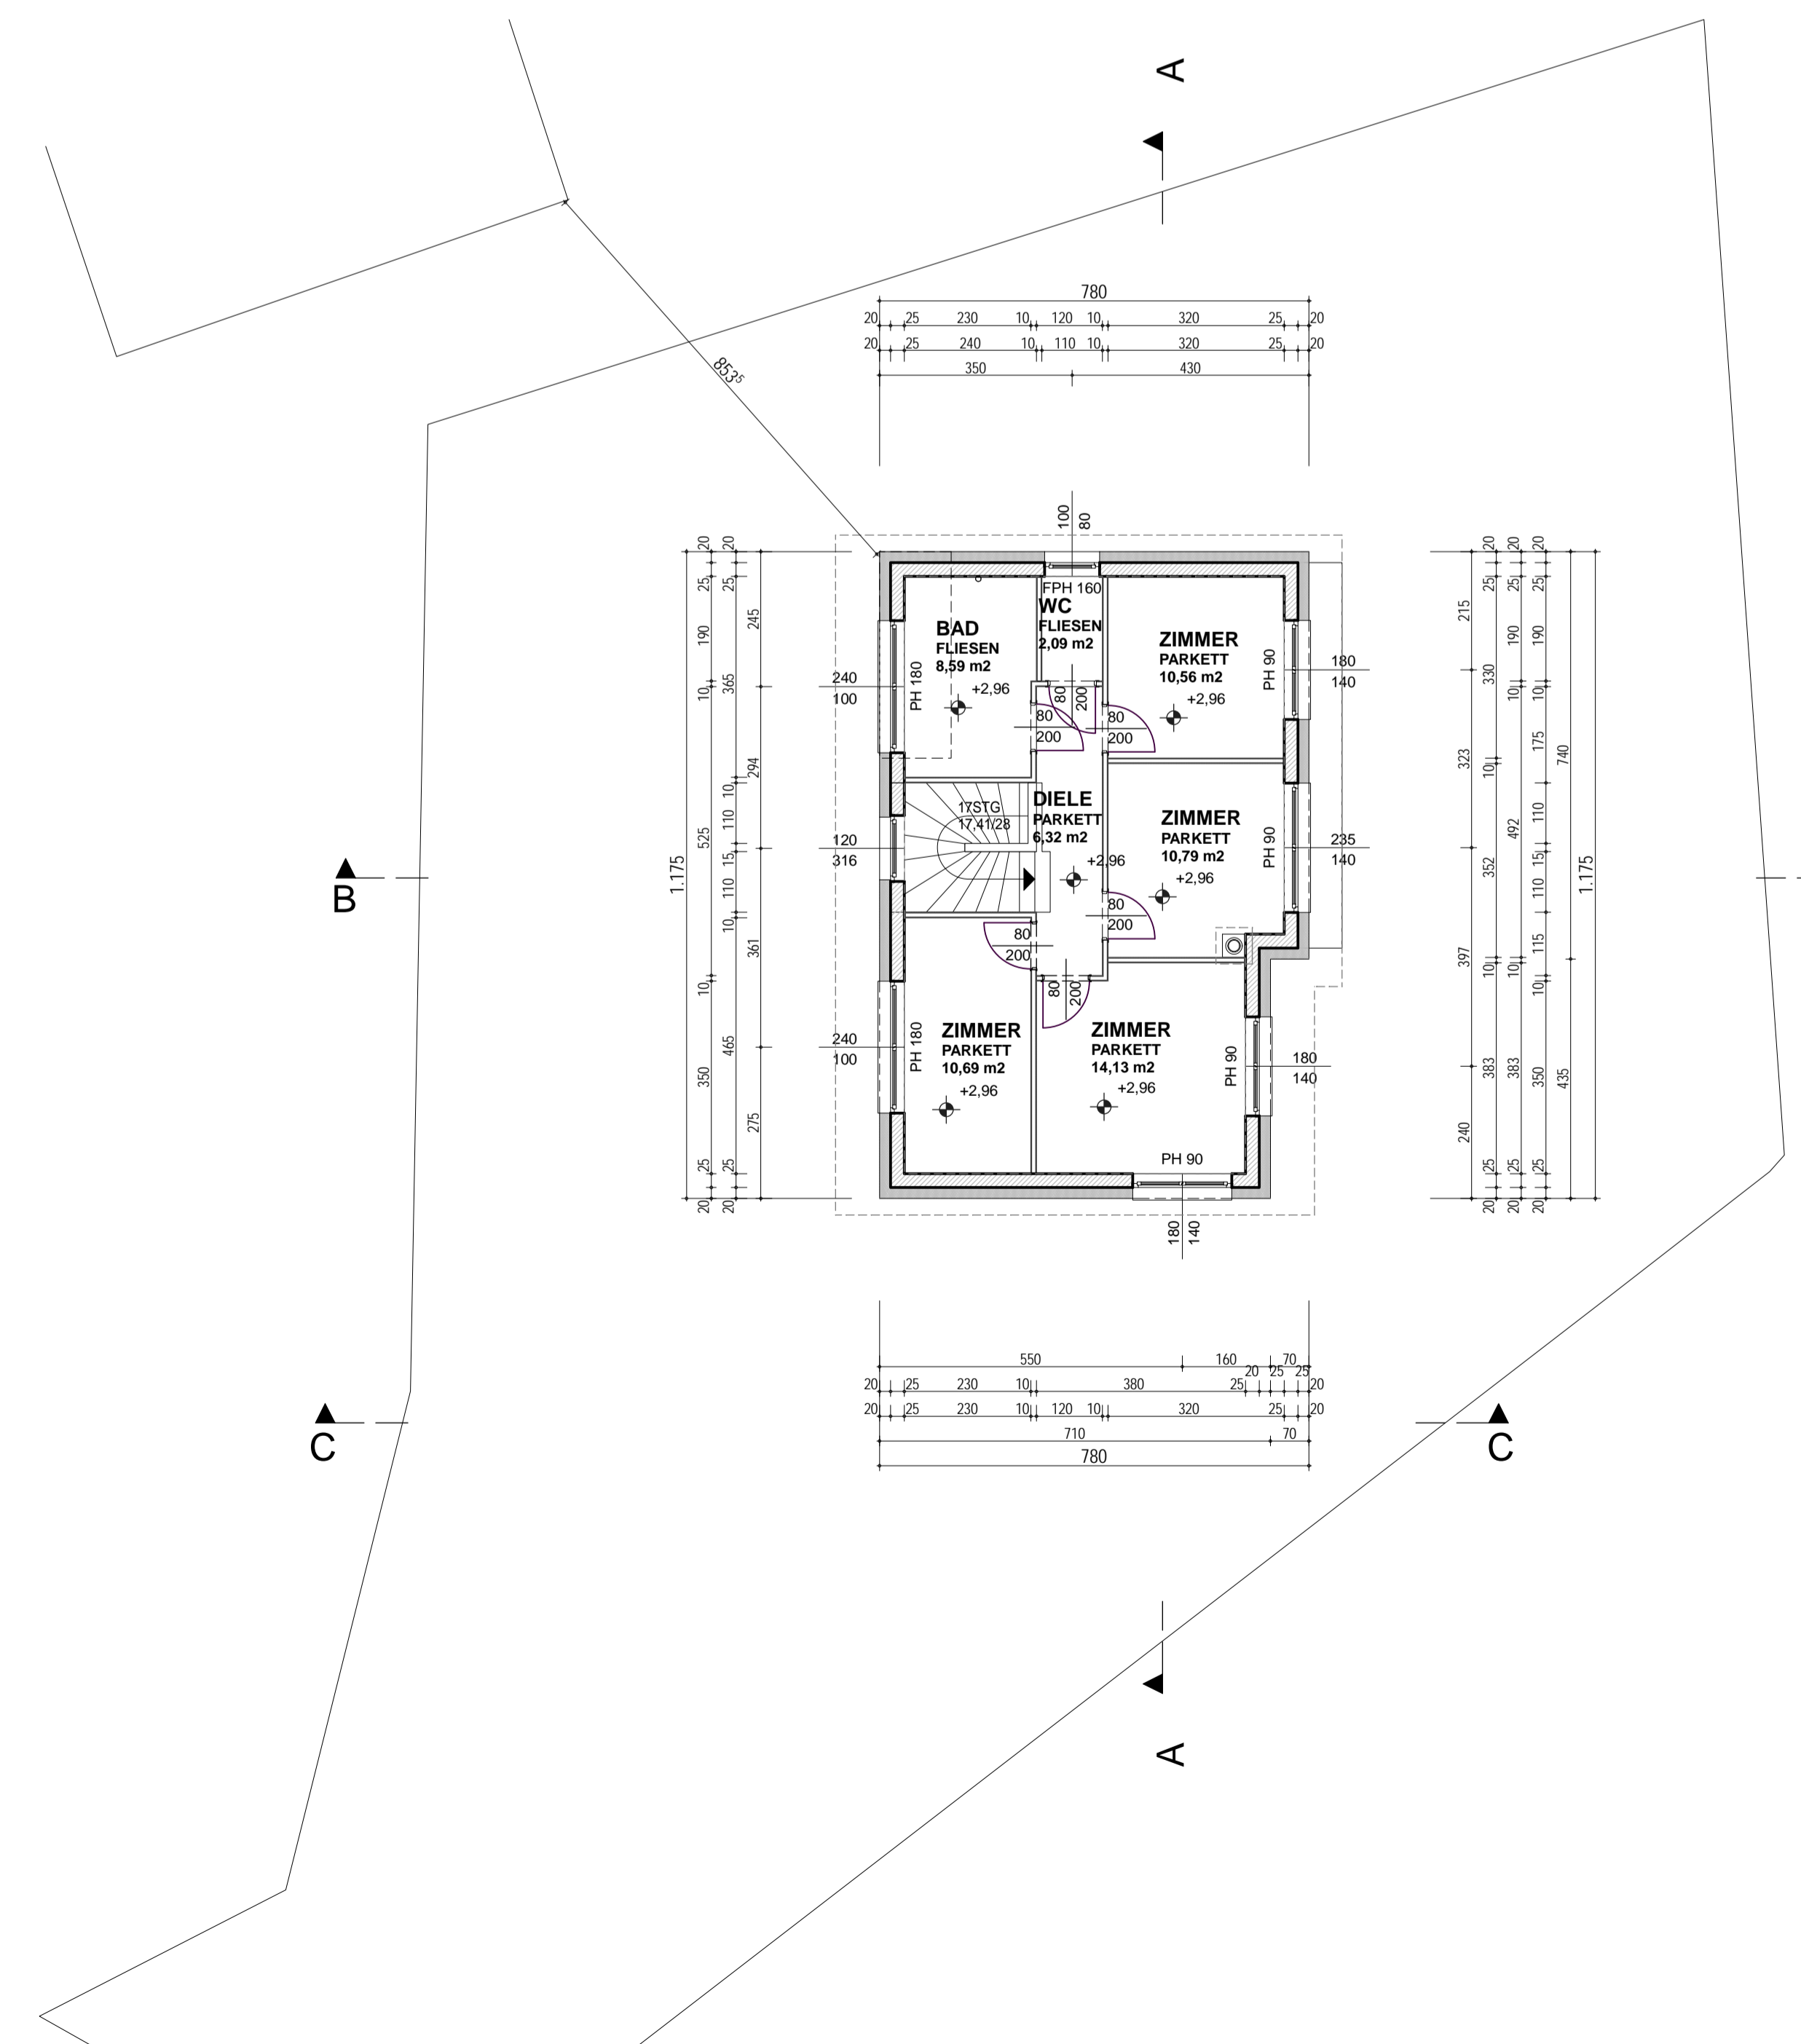

GRUNDRISS OG M.:1/100

BAUWERBER:	
GRUNDEIGENTÜMER:	
BEHÖRDE:	
PLANVERFASSER:	
BAUFÜHRER:	
PROJEKT:	ANSUCHEN UM ÄNDERUNG ZU GZ.:035559/2014 MESSENDORFBERG 87; GstNr.: 332/3 KG.: 63114 MESSENDORF
PLANNUMMER:	GRUNDRISS, SCHNITTE, ANSICHTEN, LAGEPLAN
STAB-NR.:	332/3
BLATT-NR.:	312
DATUM:	25.03.2016
MASSSTAB:	1:100.1:1000
INDEX:	
NO:	KG 63114 MESSENDORF
FORMAT:	118,9 x 84,1
PLANNUMMER:	2 3 2 3 0 1

EINREICHPLAN