




Ansicht West M.:1:100

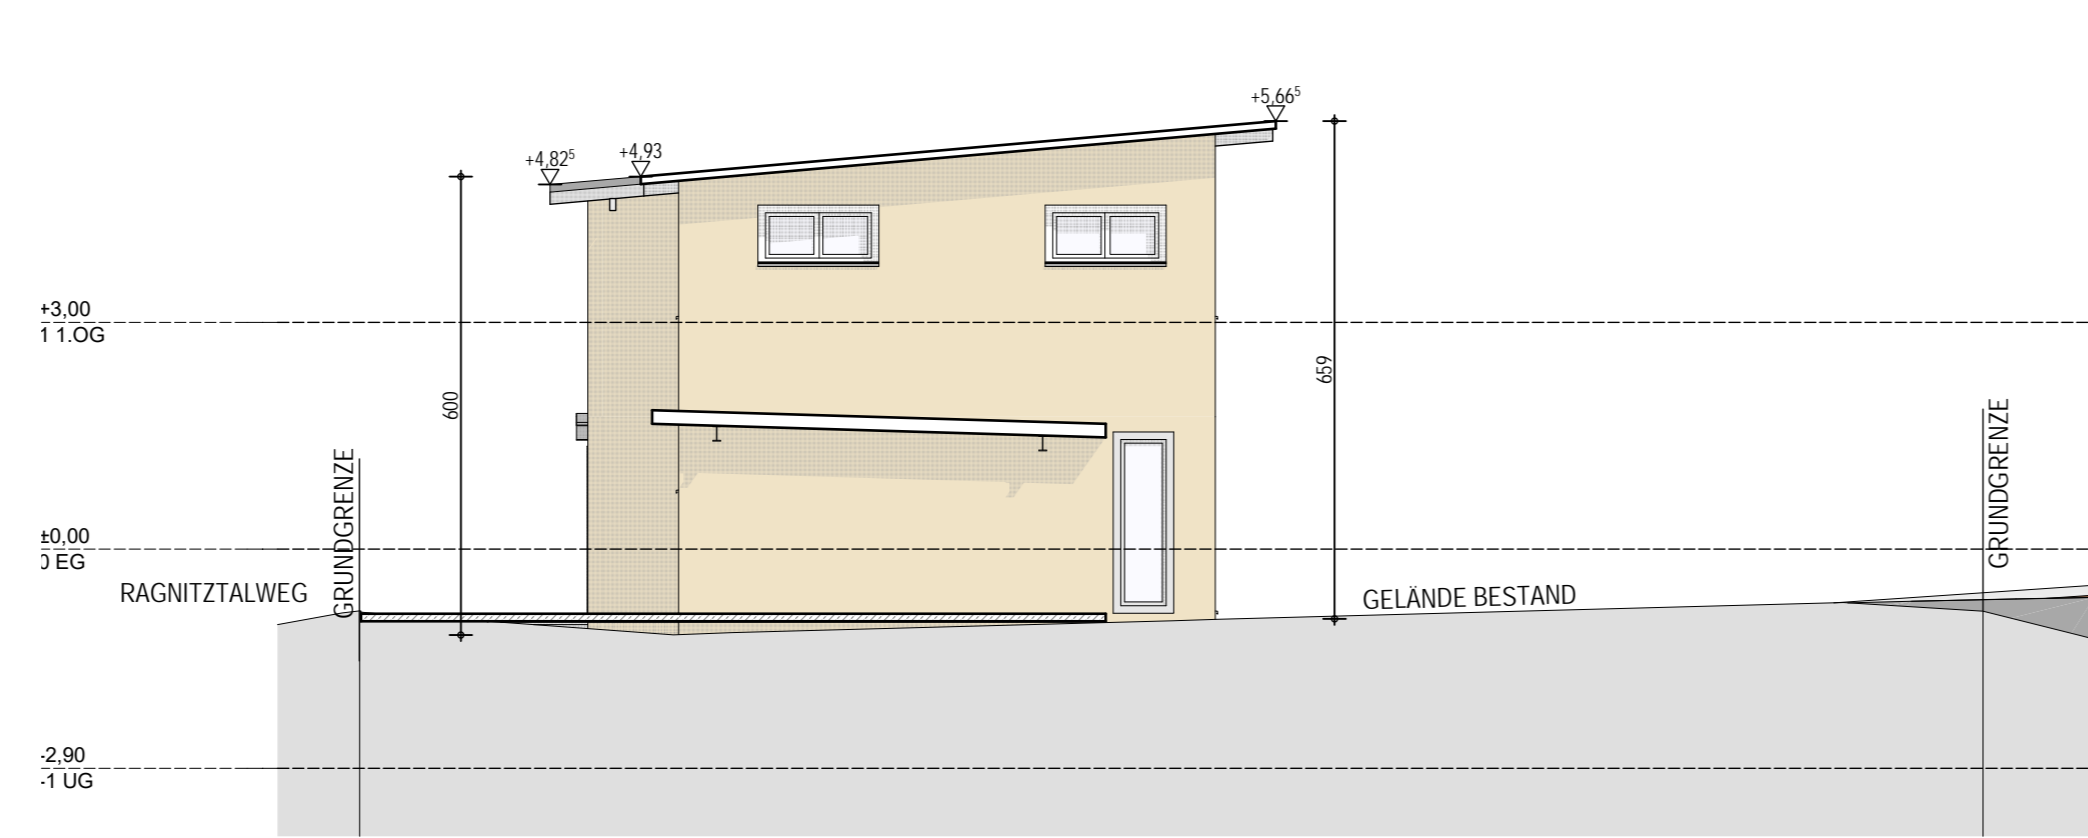


Ansicht West M.:1:100

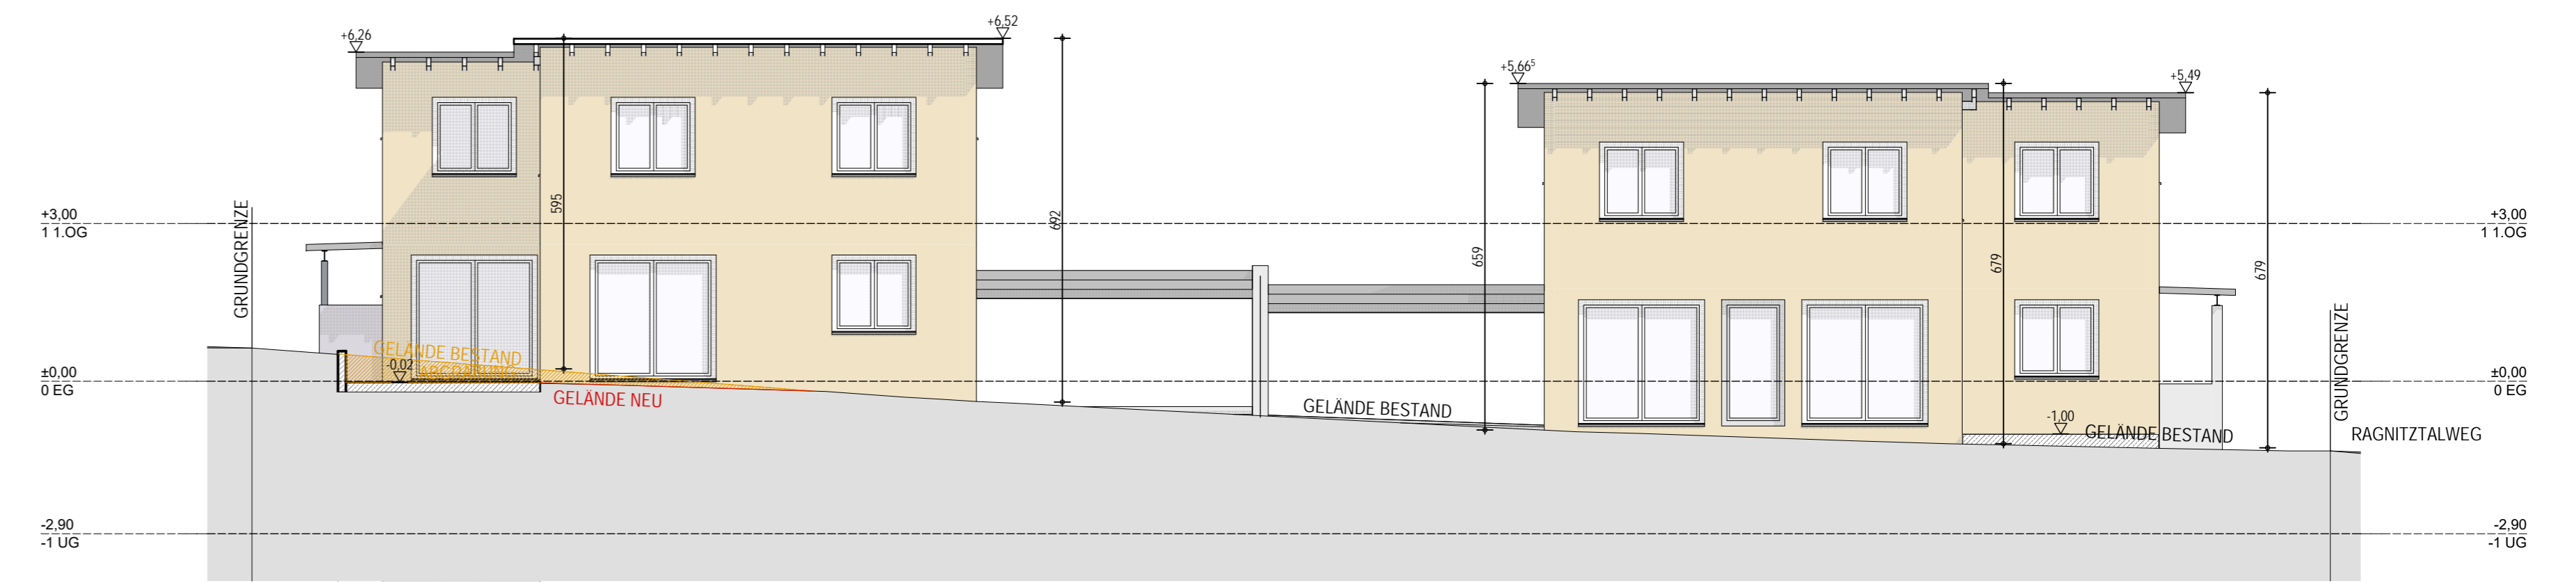


Ansicht Süd M.:1:100

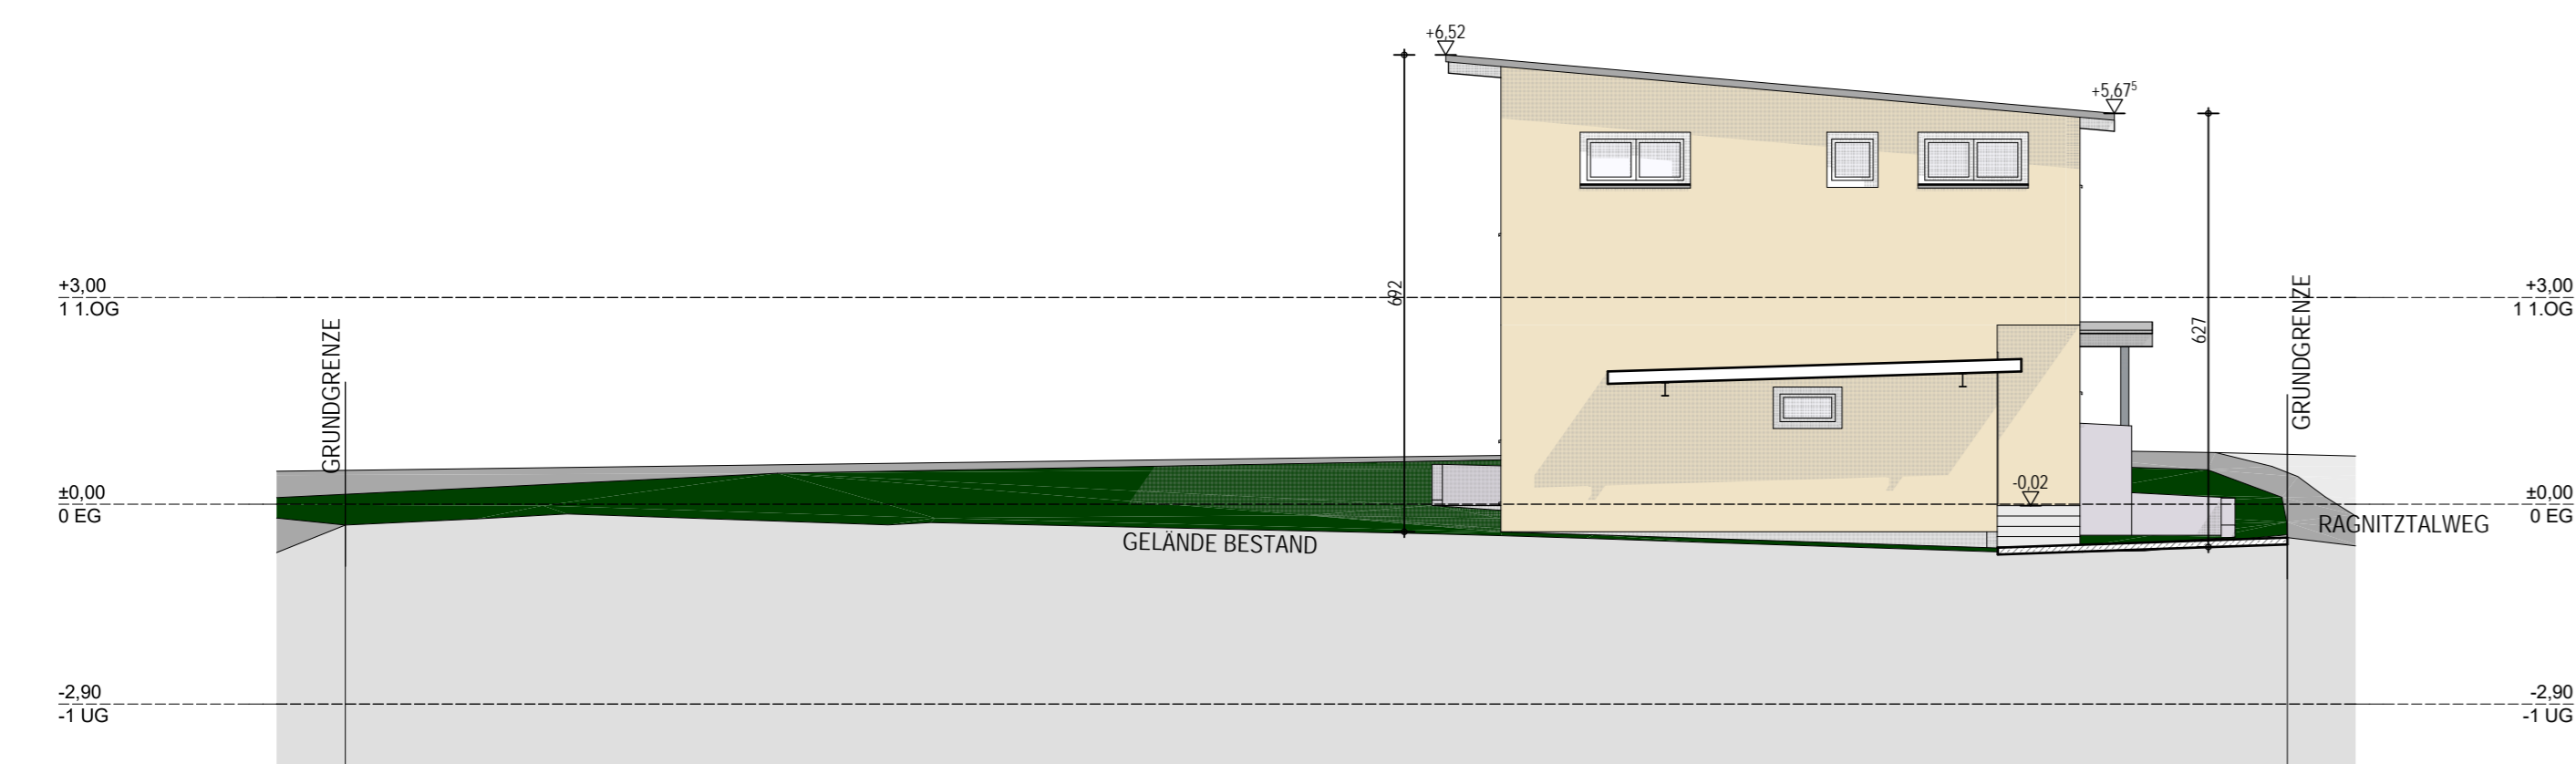


Ansicht Ost M.:1:100

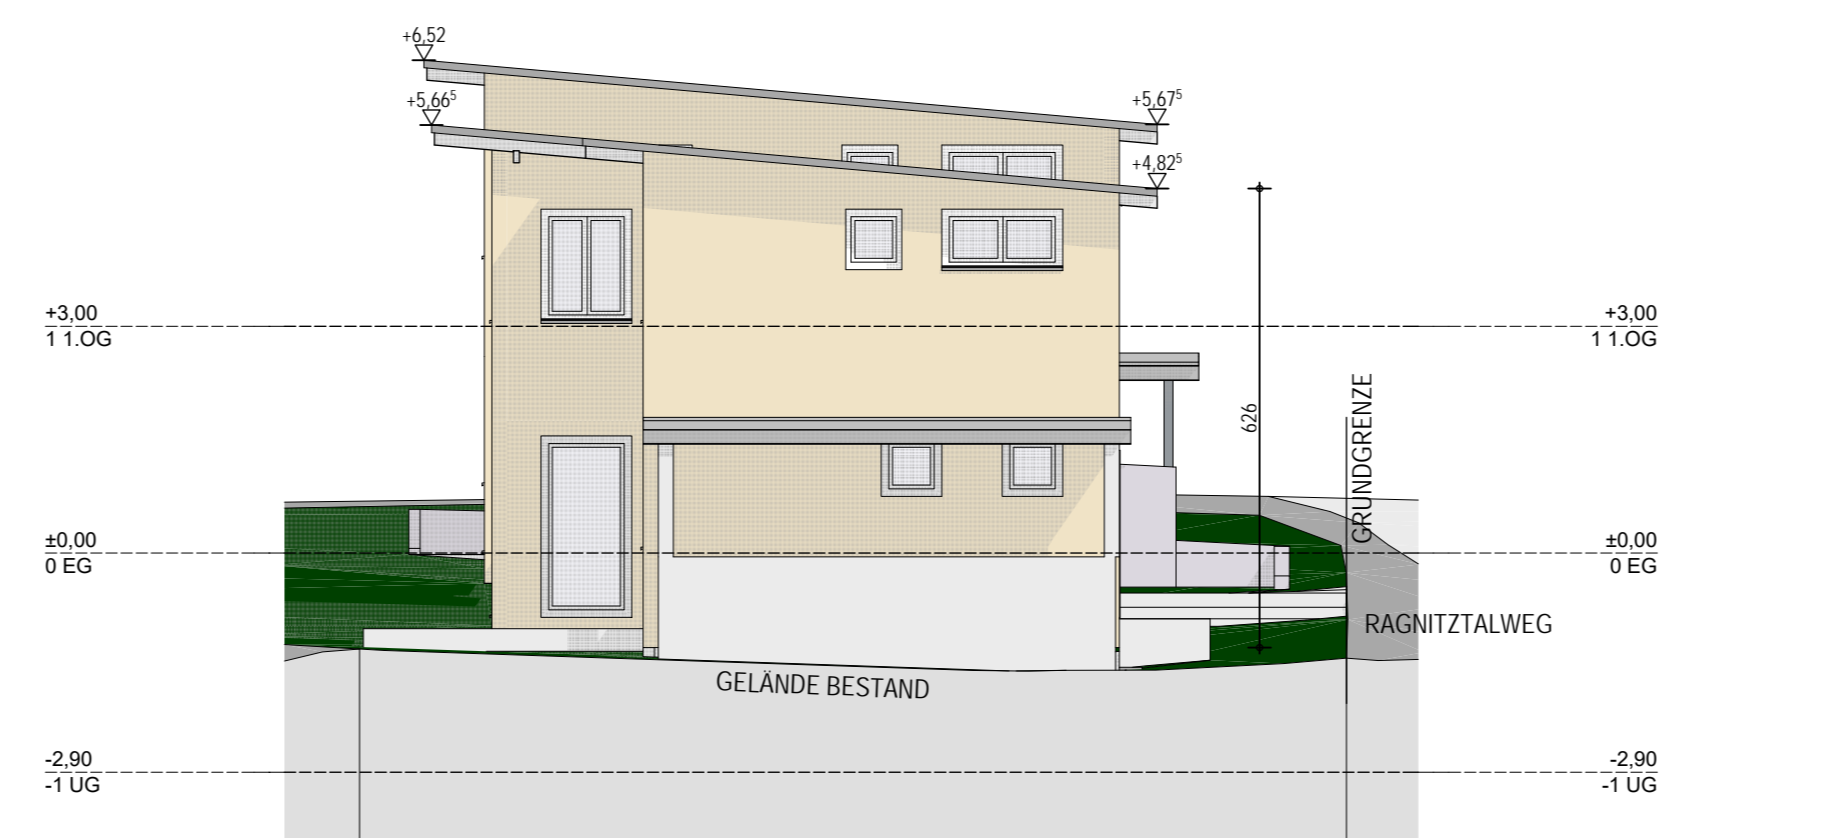


Ansicht Ost M.:1:100

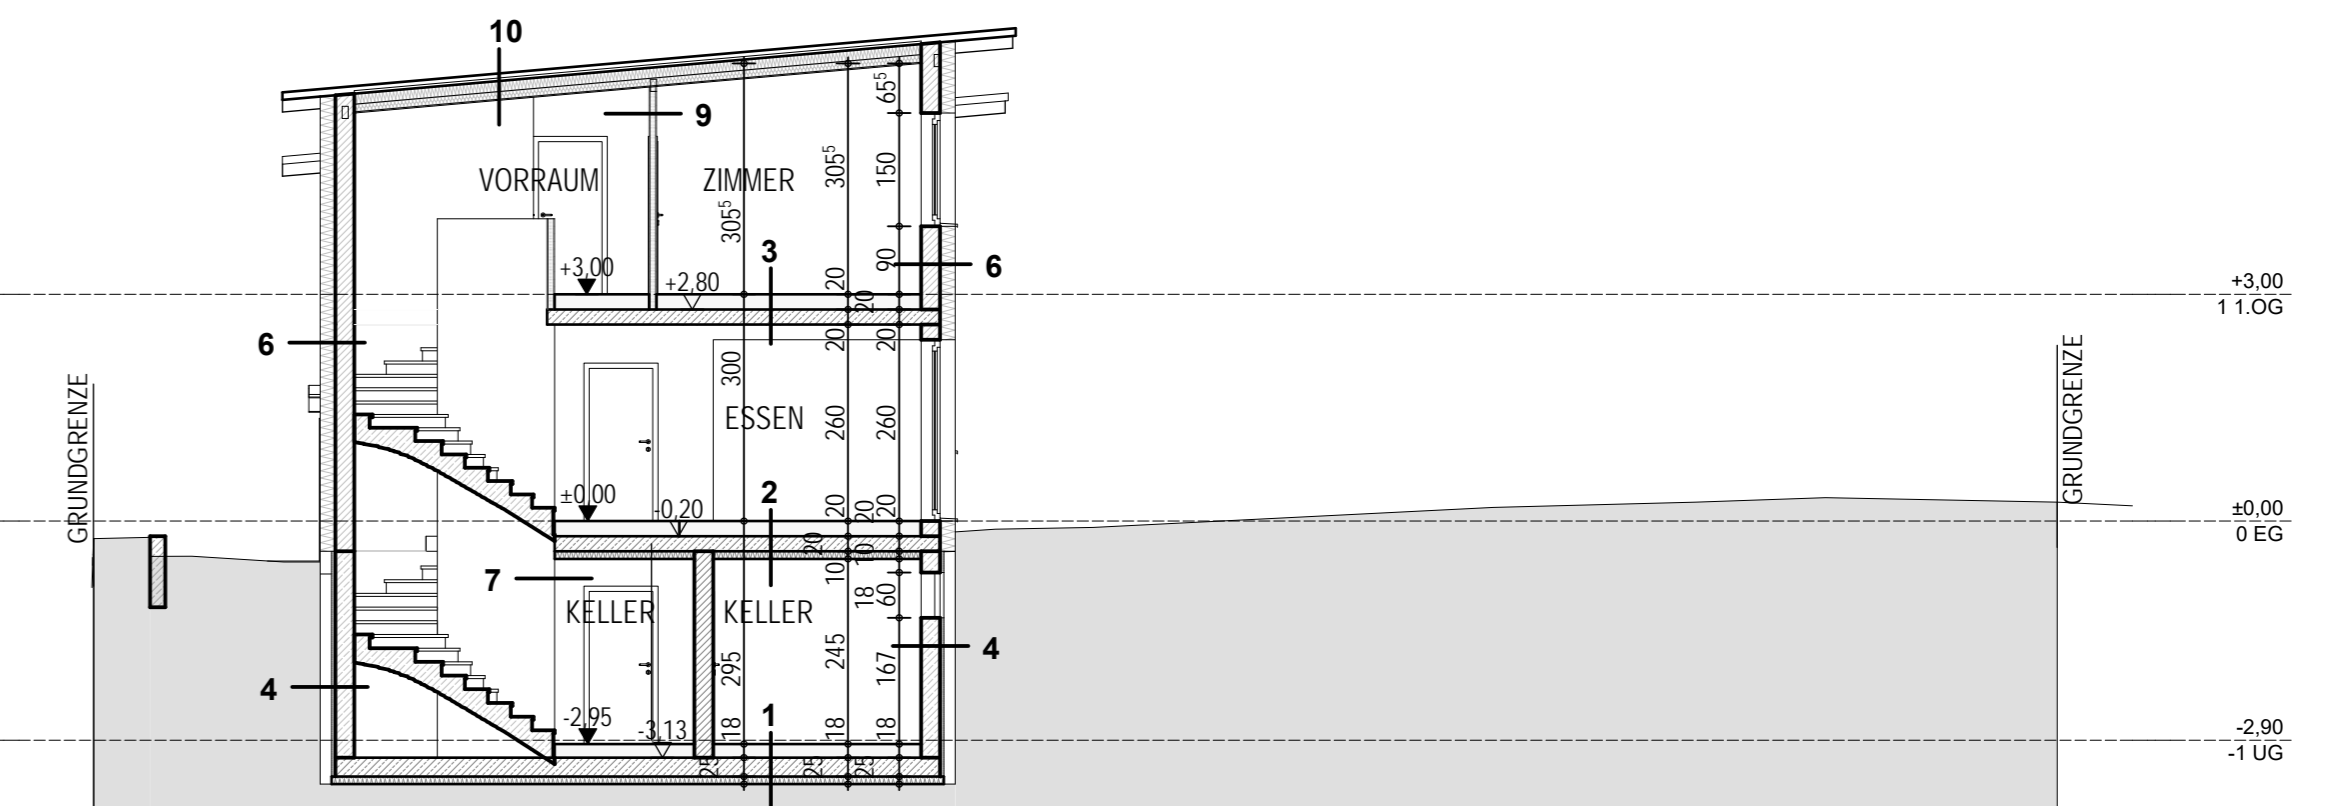


Schnitt B-B M.:1:100

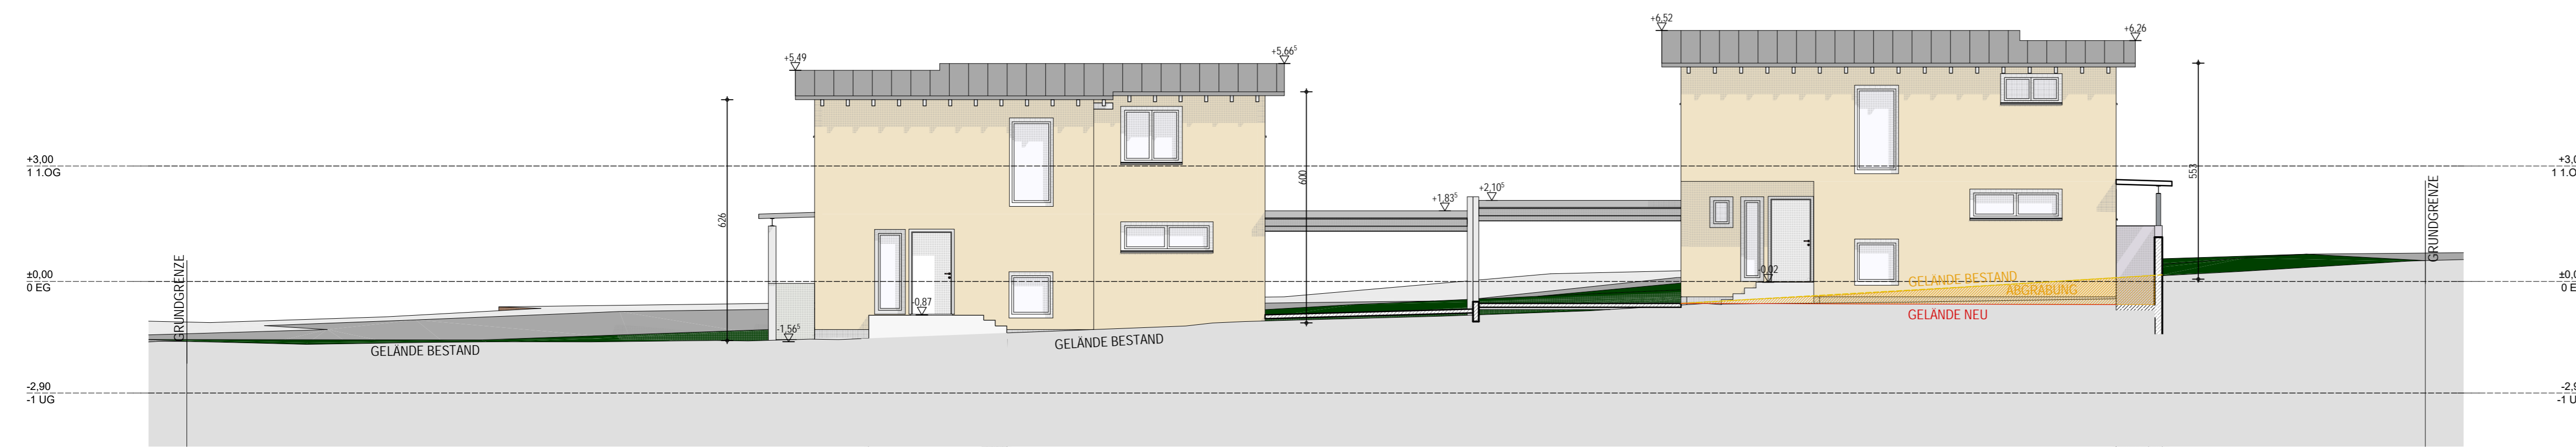

Ansicht Nord M.:1:100

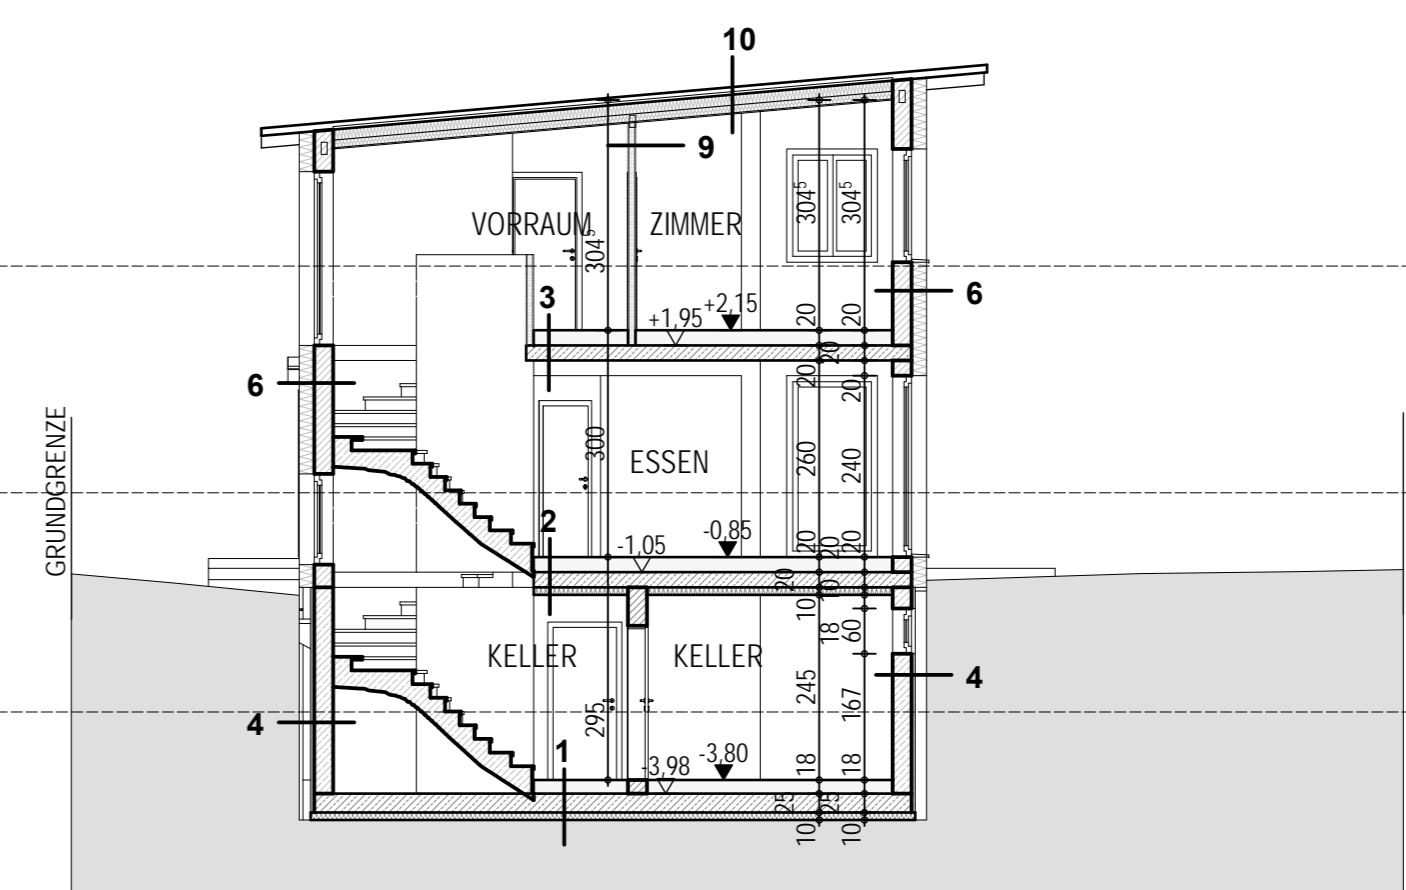

Schnitt C-C M.:1:100

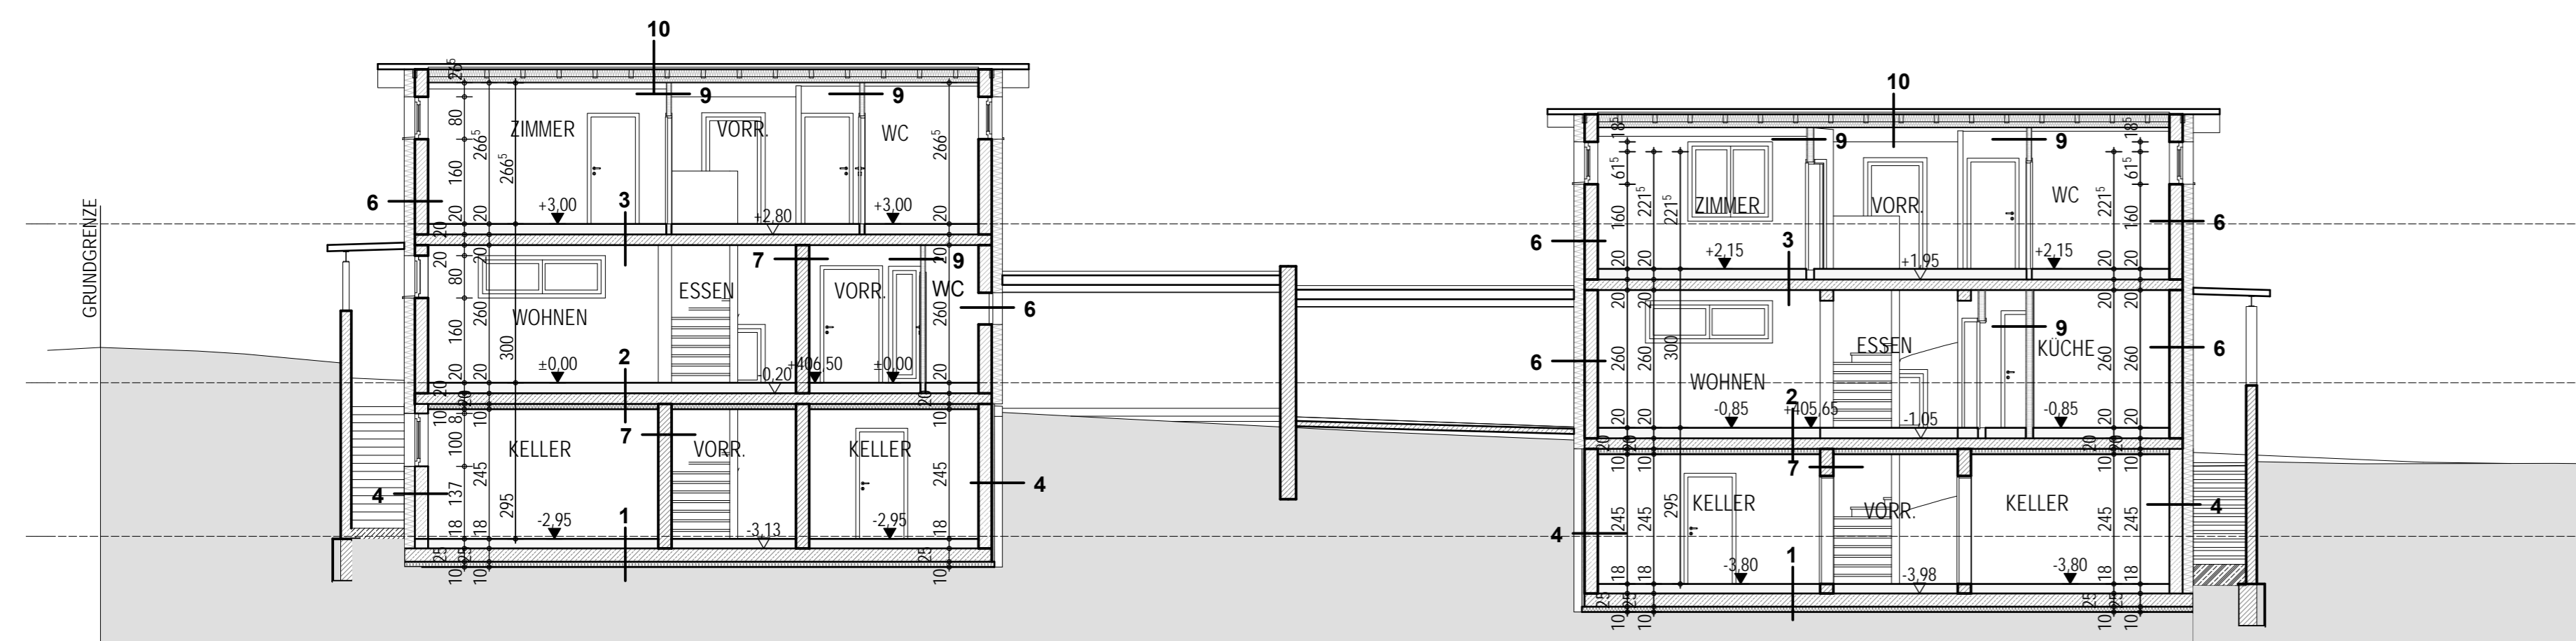

Schnitt A-A M.:1:100

BAUTEILAUFBAUTEN:

- | | | |
|--|--|--|
| <p>1 Boden KG</p> <ul style="list-style-type: none"> 1 Fliesen 6 Estrich 25 Pae-Folie 0,1mm 5 Flapör Wärmedämmplatte Xps-W20 6 Blähton-schüttung 25 Stahlbeton 10 Bg 50 <p>2 Decke zu KG</p> <ul style="list-style-type: none"> 1 Parkett 6 Estrich 25 Pae-Folie 0,1mm 7 Flapör Wärmedämmplatte EPS-W20 6 Blähton-schüttung 20 Stahlbeton 10 EPS-W20 <p>3 Decke zu EG</p> <ul style="list-style-type: none"> 1 Parkett 6 Estrich 25 Pae-Folie 0,1mm 5 EPS-W20 8 Splittschüttung leicht gebunden 20 Stahlbeton | <p>4 Wand KG erdberührt</p> <ul style="list-style-type: none"> 1,5 Innenputz 25 Beton 5 XPS <p>5 WDVS KG</p> <ul style="list-style-type: none"> 1,5 Innenputz 25 Stahlbeton 5 Austrotherm EPS F Plus 0,5 Reflex 57L Klebespachtel leicht 0,5 Silikatputz <p>6 WDVS EG</p> <ul style="list-style-type: none"> 1,5 Innenputz 25 Porotherm 25 38H+F 20 Austrotherm EPS F Plus 0,5 Reflex 57L Klebespachtel leicht 0,5 Silikatputz | <p>7 Innenwand</p> <ul style="list-style-type: none"> 1,5 Innenputz 7 Hlz 1,5 Innenputz <p>8 Innenwand</p> <ul style="list-style-type: none"> 1,5 Innenputz 15 Hlz 1,5 Innenputz <p>9 Innenwand</p> <ul style="list-style-type: none"> 1,25 GKB 10 Dämmung 1,25 Gkp <p>10 Dach</p> <ul style="list-style-type: none"> Blechdach Trennlage 2,4 Schalung 6 Hinterlüftung 16+10 Mineralfaser Pae-Dampfbremse 1,5 Gipskarton-F |
|--|--|--|

EINREICHPLAN

BAUWERBER:

GRUNDEIGENTÜMER:

BEHÖRDE:

PLANVERFASSER:

BAUFÜHRER:

PROJEKT:

EINREICHPLAN
ERRICHTUNG VON 2 WOHNHÄUSERN
RAGNITZTALWEG 2+2a ; GstNr.: 911/3 KG.: 63124 WALTENDORF

PLANNHALT:

ANSICHTEN, SCHNITTE
ANSICHTEN OST, WEST, NORD, SÜD, SCHNITTE A, B, C
M.:1:100

GSTR-NR: 911/3	EZ: 1466	DATUM: 12.11.2017	MASSSTAB: 1:100
KG: KG 63124 WALTENDORF	FORMAT: 118 x 59,4	PLANNUMMER:	INDEX: